
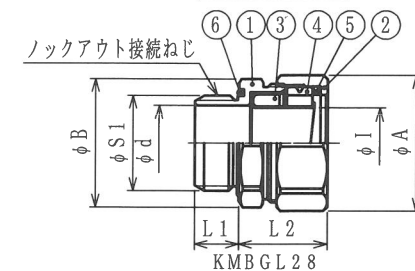
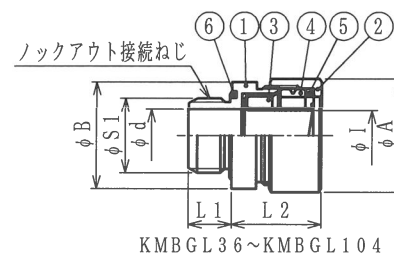
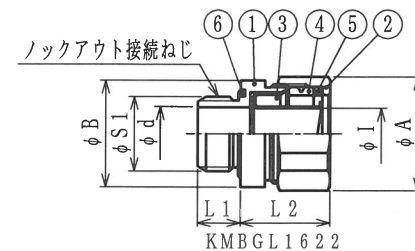


2022年7月21日発行予定


納入仕様書／完成図

品番	接続できる ケイフレックス	挿入できる ケーブル 最大外径	袋ナット		ϕB	ϕd	ϕl	L1	締付後 L2	ロックアウト接続ねじ		重量 (g)	本体フランジ 形状	袋ナット 形状
			対角距離 ϕA	二面巾						JIS B 0202	JIS C 8305			
										$\phi S1$	呼び			
KMBGL12	12	10	28.7	27	28.7	15.0	10.8	12.0	21	20.9	G1/2	60	六角型	六角型
KMBGL16	16	13	32.0	30	32.0	15.0	14.3	12.0	22	20.9	G1/2	70		
KMBGL1622	16	13	32.0	30	34.0	15.8	14.3	12.0	22	26.4	G3/4	110		
KMBGL22	22	18	38.3	36	38.3	20.0	19.3	12.0	24	26.4	G3/4	110	六角型	六角型
KMBGL28	28	24	47.8	45	45.2	26.7	24.9	16.0	26	33.2	G1	150	八角型	
KMBGL36	36	34	57.0	-	54.0	36.0	34.5	16.0	29	41.9	G1-1/4	280	丸型	丸型
KMBGL42	42	37	63.5	-	60.5	40.5	38.2	18.0	32	47.8	G1-1/2	440		
KMBGL54	54	49	76.0	-	73.0	54.0	49.5	18.0	35	59.6	G2	530		
KMBGL70	70	60	90.0	-	89.1	69.6	60.6	18.0	38	75.1	CTG70	600		
KMBGL82	82	75	108.0	-	106.0	80.0	75.5	20.0	41	87.8	CTG82	900		
KMBGL104	104	98	132.0	-	130.0	105.0	99.1	23.0	47	113.0	CTG104	1120		

単位：mm

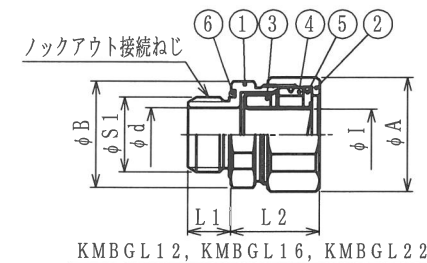

品番は、次のとおりです。

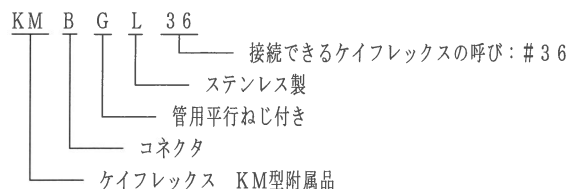

- 用途
 - コネクタ
- 特性
 - IPコード：IP67
 - RoHS10物質対応
- 本製品には、石綿を使用しておりません。

#12~82のフェラは材質：SUS304/表面処理：なしです。
 #104のフェラは材質：SPCE/表面処理：電気亜鉛めっきです。
 #12~54のグランドパッキンは材質：NBRです。
 #70以上のグランドパッキンは材質：TPEです。

No.	部品名	個数	材質	処理・摘要
6	Oリング	1	NBR	
5	ワッシャ	1	PA	
4	グランドパッキン	1	NBR/TPE	
3	フェラル	1	SUS304/SPCE	なし/電気亜鉛めっき
2	袋ナット	1	SUS304/SCS13	#12~28はSCS13
1	本体	1	SUS304/SCS13	#12, 16, 22, 28はSCS13

No.	部品名	個数	材質	処理・摘要
株式会社 三桂製作所 技術部 SANKEI				品名 ステンレス製 ケイフレックスの附属品 KM型 ノックアウト接続用管用平行ねじ付き コネクタ
				三角法承認 訂正回数 審査 4 設計 石田
日付	2022.07.21	型式	KMBGL	図番 4SLS0331-3