


納入仕様書 / 完成図

単位：mm


品番	接続できる ケイフレックス	挿入できる ケーブル 最大外径	袋ナット		C	D	G	締付後 H	d	I	L ₁	L ₃	ロックアウト接続ねじ JIS B 0202		重量 (g)
			対角距離 A	二面巾									S ₁	呼び	
KM45BGC16	16	13	33.0	30	28.0	31.6	12.2	29	15.6	14.0	12	3.8	20.9	G1/2	
KM45BGC22	22	18	40.7	37	36.0	38.4	13.7	32	20.0	19.0	12	3.8	26.4	G3/4	
KM45BGC28	28	24	47.3	45	43.0	47.6	16.4	35	27.0	24.6	14	5.0	33.2	G1	
KM45BGC36	36	32	58.8	56	52.0	57.5	19.5	38	35.0	33.0	14	5.0	41.9	G1-1/4	
KM45BGC42	42	37	67.2	64	61.5	65.0	21.5	44	41.0	38.1	16	5.0	47.8	G1-1/2	
KM45BGC54	54	48	80.8	77	74.0	76.0	23.5	48	52.0	49.4	16	5.0	59.6	G2	

KMS, KPF, KIC, KIH, KIV, KPBF, KUU, KCS, KMB, KIB, KM, KI

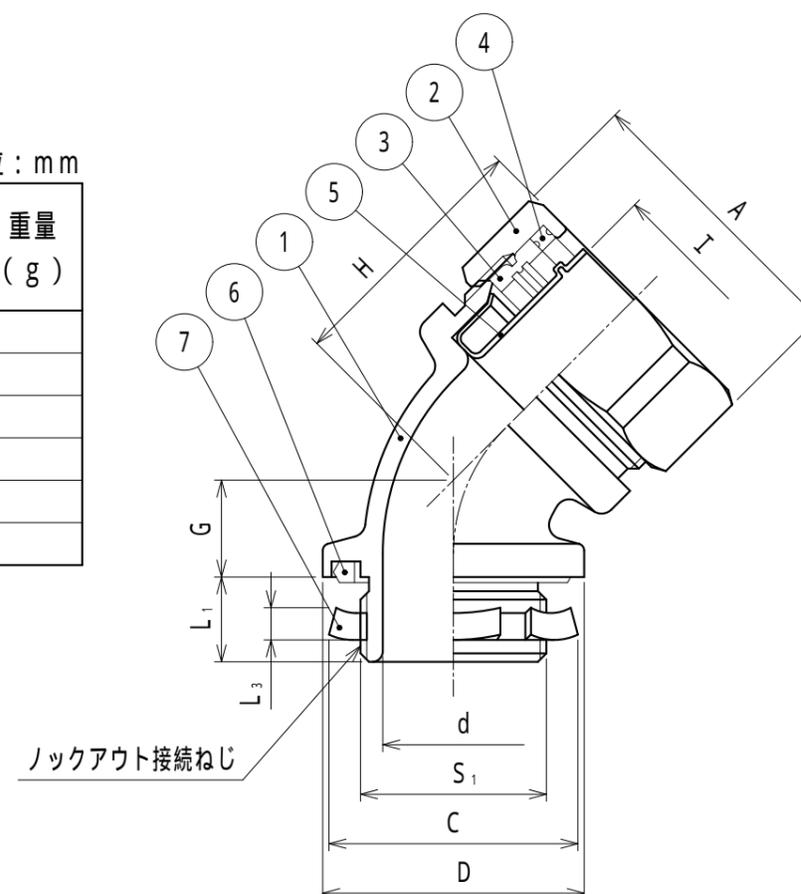

注1. ビニル被覆ケイフレックスをボックス類のロックアウトに接続するための、
45形管用平行ねじ付き真鍮製コネクタです。

注2. 品番は、次のとおりです。

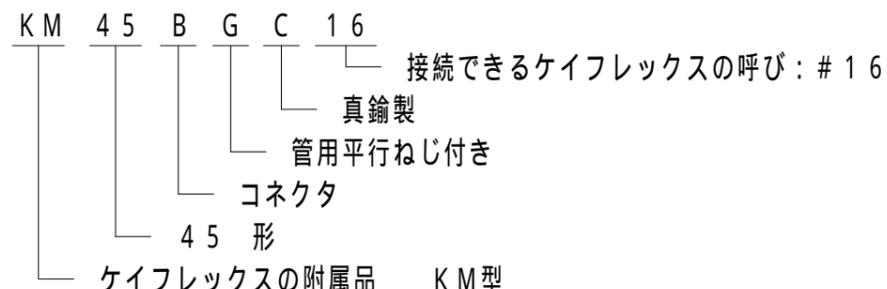

注3. #16～22の袋ナットは六角型です。
#28以上の袋ナットは八角型です。

7	ロックナット	1	SPHC	電気亜鉛めっき
6	シートパッキン	1	NBR	
5	フェラル	1	SPCE	電気亜鉛めっき
4	ワッシャ	1	POM	
3	グランドパッキン	1	NBR	
2	袋ナット	1	C3604	
1	本体	1	C3604	
No.	部品名	個数	材質	処理・摘要
株式会社 三桂製作所 プリカ事業部 SANKEI		ケイフレックスの附属品 品名		三角法 承認 吉元
		ロックアウト接続用管用平行ねじ付き 45形真鍮製コネクタ		訂正回数 審査 福本
		型式		1 設計 松田
日付	2018.02.28	KM45BGC		図番 4SFS2727