


納入仕様書 / 完成図

単位：mm

品番	接続できる ケイフレックス	挿入できる ケーブル 外径		袋ナット		本体(1)フランジ		C	I	L1	L2	L3	ロックアウト接続ねじ JIS B 0202		重量 (g)						
		最大	最小	対角距離 A	二面巾	対角距離 B	二面巾						S <sub>1</sub>	呼び							
KMHBG 10 08	10	8	4	27.5	24.9	30.0	28.7	29	8.3	10	47		20.9	G1/2	90						
KMHBG 12 08	12	8	4	30.4	27.5	30.0	28.7	29	8.3	10	48	3.8	20.9	G1/2	100						
KMHBG 12 10		10	8			30.3	30.3									10.8	50	103			
KMHBG 16 08	16	8	4	34.2	31.0	30.0	28.7	29	8.3	10	48	3.8	20.9	G1/2	108						
KMHBG 16 12		12	8			30.3	29.0									12.3	50	114			
KMHBG 16 14		14	12													14.3	12	51	125		
KMHBG 22 16	22	16	12	41.5	37.8	36.5	35.0	36	16.3	12	53	3.8	26.4	G3/4	171						
KMHBG 22 19		19	16			37.6	36.0									19.3	56	183			
KMHBG 28 16	28	16	12	48.3	45.3	44.9	43.0	44	16.3	14	56	4.5	33.2	G 1	240						
KMHBG 28 20		20	16													20.2	14	57	4.5	33.2	245
KMHBG 28 24		24	20													24.3	59	267			
KMHBG 36 28	36	28	24	58.8	55.2	54.8	52.4	53	28.3	16	64	4.5	41.9	G1 1/4	378						
KMHBG 36 32		32	28													64	380				
KMHBG 42 36	42	36	32	66.8	62.4	62.9	60.2	61	36.3	16	68	5.0	47.8	G1 1/2	488						

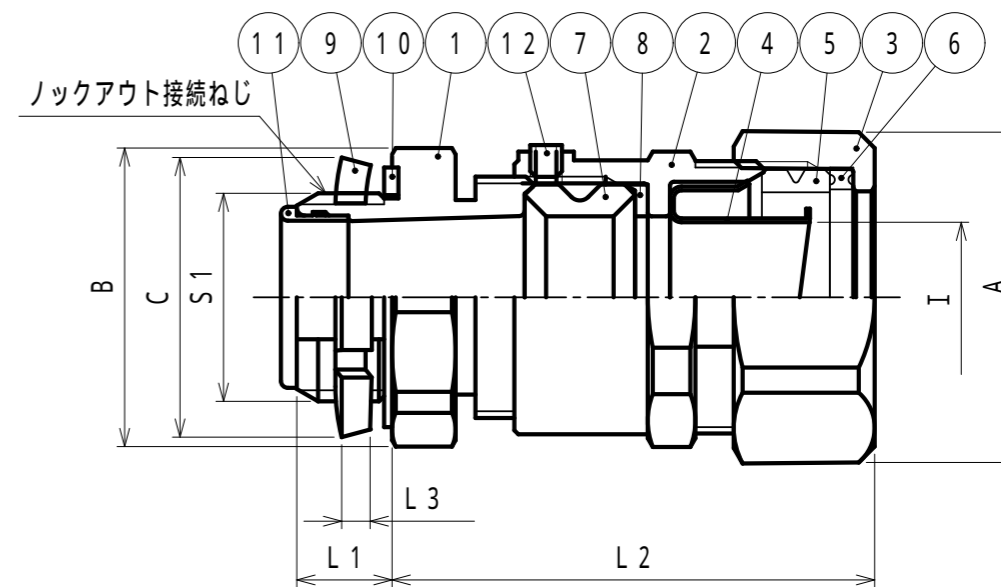


12	六角穴付き止めねじ	1	SUS	M4 4(くぼみ先)
11	インシュレータ	1	PA	
10	シートパッキン	1	NBR	
9	ロックナット	1	SPHC	電気亜鉛めっき
8	ワッシャ(2)	1	PA	
7	グラウンドパッキン(2)	1	NBR	
6	ワッシャ(1)	1	PA	
5	グラウンドパッキン(1)	1	NBR	
4	フェラル	1	SPCE	電気亜鉛めっき
3	袋ナット	1	ZDC2	電気亜鉛めっき
2	本体(2)	1	ZDC2	電気亜鉛めっき
1	本体(1)	1	ZDC2	電気亜鉛めっき

注1. ビニル被覆ケイフレックスをボックスのロックアウトに接続するための、ストレート形の  
管用平行ねじ付き亜鉛合金ダイカスト製ケーブルグラウンド式コネクタです。

2. 品番は、次のとおりです。

K M H B G 4 2 3 6

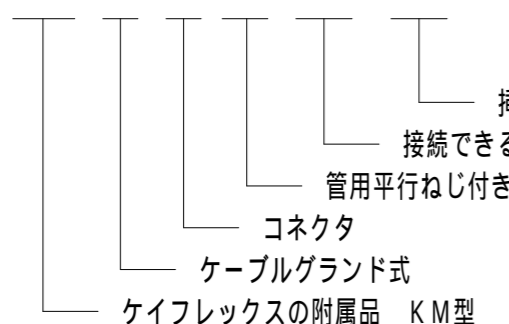

3. 本製品には、石綿を使用しておりません。

4. 本製品は、RoHS対応商品です。

No.	部品名	個数	材質	処 理 ・ 摘 要
株式会社 三桂製作所 技術部 SANKEI		品名	ケイフレックスの附属品 KM型 ロックアウト接続用管用平行ねじ付き ケーブルグラウンド式コネクタ	三角法承認 訂正回数 4
日付	2022.12.01	型式	KMHBG	吉元 福本 辻口 図番 4KFS0357