


納入仕様書 / 完成図

単位mm

品番	接続できる ケイフレックス	挿入できるケーブル外径		接続できる MSコネクタ シェルサイズ	接続ねじ ASME B1.1	袋ナット		φ B	φ I	L 1	縮付後 L 2	重量 (g)						
		最大	最小			対角距離 φ A	二面巾											
KMHKD 12 08 10	12	8	4	10SL	9/16-24 UNEF-2B	30.4	27.5	19.6	10.8	5.0	66							
KMHKD 12 08 14				14S	3/4-20 UNEF-2B			23.4		7.0	70							
KMHKD 12 08 16				16/16S	7/8-20 UNEF-2B			26.6		7.5	70							
KMHKD 12 08 20				20	1-1/8-18 UNEF-2B			33.2		7.5	73							
KMHKD 12 10 10		10	8	10SL	9/16-24 UNEF-2B			19.6		7.5	66							
KMHKD 12 10 12				12S	11/16-24 UNEF-2B			21.3		7.5	70							
KMHKD 12 10 14				14S	3/4-20 UNEF-2B			23.4		7.5	70							
KMHKD 12 10 18				18	1-20 UNEF-2B			30.0		7.5	73							
KMHKD 12 10 20				20	1-1/8-18 UNEF-2B			33.2		7.5	73							
KMHKD 12 10 22				22	1-1/4-18 UNEF-2B			36.3		7.5	73							
KMHKD 16 08 14				16	8			4		14S	3/4-20 UNEF-2B	34.2	31.0	23.4	14.3	7.0	70	
KMHKD 16 08 20										20	1-1/8-18 UNEF-2B			33.2		7.5	73	
KMHKD 16 08 22	22	1-1/4-18 UNEF-2B	36.3			7.5	73											
KMHKD 16 12 14	12	8	14S			3/4-20 UNEF-2B	23.4		7.0	70								
KMHKD 16 12 16			16/16S		7/8-20 UNEF-2B	26.6	7.5	70										
KMHKD 16 12 18			18		1-20 UNEF-2B	30.0	7.5	73										
KMHKD 16 12 20			20		1-1/8-18 UNEF-2B	33.2	7.5	73										
KMHKD 16 12 24			24		1-3/8-18 UNEF-2B	39.5	10.0	73										
KMHKD 16 14 14			14		12	14S	3/4-20 UNEF-2B	23.4	7.0	71								
KMHKD 16 14 18						18	1-20 UNEF-2B	30.0	7.5	74								
KMHKD 16 14 20						20	1-1/8-18 UNEF-2B	33.2	7.5	74								
KMHKD 16 14 22	22	1-1/4-18 UNEF-2B				36.3	7.5	74										
KMHKD 16 14 24	KMEC	24	1-3/8-18 UNEF-2B	39.5	10.0	74												
KMHKD 22 12 18	22	12	8	18	1-20 UNEF-2B	41.5	37.8	30.0	19.3	7.5	75							
KMHKD 22 12 20				20	1-1/8-18 UNEF-2B			33.2		7.5	75							
KMHKD 22 12 22				22	1-1/4-18 UNEF-2B			36.3		7.5	75							
KMHKD 22 12 24				24	1-3/8-18 UNEF-2B			39.5		10.0	75							
KMHKD 22 16 18		16	12	18	1-20 UNEF-2B			30.0		7.5	76							
KMHKD 22 16 20				20	1-1/8-18 UNEF-2B			33.2		7.5	76							
KMHKD 22 16 22				22	1-1/4-18 UNEF-2B			36.3		7.5	76							
KMHKD 22 16 24				24	1-3/8-18 UNEF-2B			39.5		10.0	76							
KMHKD 22 16 28				28	1-5/8-18 UNEF-2B			46.1		10.0	79							
KMHKD 22 19 20				19	16			20		1-1/8-18 UNEF-2B	33.2	7.5	79					
KMHKD 22 19 22								22		1-1/4-18 UNEF-2B	36.3	7.5	79					
KMHKD 22 19 24								24		1-3/8-18 UNEF-2B	39.5	10.0	79					
KMHKD 22 19 28	28	1-5/8-18 UNEF-2B	46.1			10.0	82											
KMHKD 22 19 32	32	1-7/8-16 UN-2B	52.4	10.0	87													
KMHKD 28 20 20	28	20	16	20	1-1/8-18 UNEF-2B	48.3	45.3	33.2	24.9	7.5	81							
KMHKD 28 20 24				24	1-3/8-18 UNEF-2B			39.5		10.0	81							
KMHKD 28 20 28				28	1-5/8-18 UNEF-2B			46.1		10.0	84							
KMHKD 28 24 24				24	20			24		1-3/8-18 UNEF-2B	39.5	10.0	82					
KMHKD 28 24 28		28	1-5/8-18 UNEF-2B					46.1		10.0	85							
KMHKD 28 24 32		32	1-7/8-16 UN-2B					52.4		10.0	90							
KMHKD 28 24 36		36	2-1/8-16 UN-2B					58.7		11.0	92							
KMHKD 36 24 28		36	20					28		1-5/8-18 UNEF-2B	46.1	10.0	88					
KMHKD 36 28 32								32		1-7/8-16 UN-2B	52.4	10.0	95					
KMHKD 36 32 32								32		1-7/8-16 UN-2B	58.7	10.0	96					

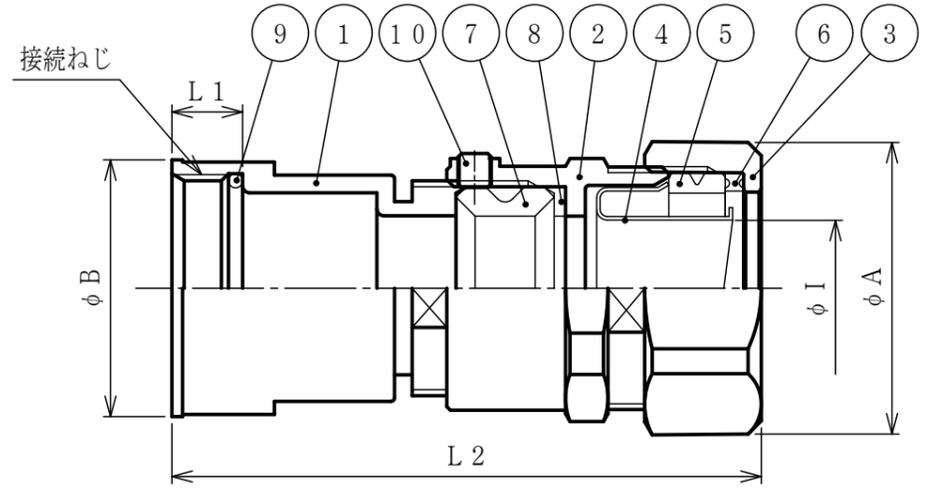

- 注1. ビニル被覆ケイフレックスをバックシェル又はプラグなしのMSコネクタに接続するための、ストレート形の亜鉛合金ダイカスト製ケーブルグランド式カップリングです。
2. 品番は、次のとおりです。
- KM H K D 22 16 22
- 接続できるMSコネクタのサイズ: 22
  - 挿入できるケーブル最大外径: φ16
  - 接続できるケイフレックスの呼び: #22
  - バックシェルなしMSコネクタ接続用
  - カップリング
  - ケーブルグランド式
  - ケイフレックスの附属品 KM型
3. 本製品には、石綿を使用しておりません。
4. 本製品は、RoHS対応商品です。

10	六角穴付き止めねじ	1	SUS	M4×4 (くぼみ先)
9	Oリング	1	NBR	
8	ワッシャ (2)	1	PA	
7	グランドパッキン (2)	1	NBR	
6	ワッシャ (1)	1	PA	
5	グランドパッキン (1)	1	NBR	
4	フェラル	1	SPCE	電気亜鉛めっき
3	袋ナット	1	ZDC2	電気亜鉛めっき
2	本体 (2)	1	ZDC2	電気亜鉛めっき
1	本体 (1)	1	ZDC2	電気亜鉛めっき

No.	部品名	個数	材質	処理・摘要
株式会社 三桂製作所 技術部 SANKI		品名	ケイフレックスの附属品 KM型 MSコネクタ (バックシェルなし) 接続用 ケーブルグランド式カップリング	
三角法	承認	吉元		
訂正回数	審査	辻口		
3	設計	松田		
日付	2023.12.11	型式	KMHKD	
図番	4KFS0326			