


納入仕様書 / 完成図

単位mm


品番	接続できる ケイフレックス	挿入できる ケーブル 最大外径	袋ナット		φ B	C	φ d	E	締付後 F	φ I	L1	ロックアウト接続ねじ JIS B 0202		重量 (g)
			対角距離 φ A	二面巾								φ S1	呼び	
KW90BG 10	KPFB	8	30.5	28.7	26.0	29	11.0	16.2	40	8.8	10.0	20.9	G1/2	95
KW90BG 12		10	33.4	31.4	27.5	29	13.5	18.6	40	11.1	10.0	20.9	G1/2	103
KW90BG 16		13	37.2	35.0	29.0	29	13.8	19.5	42	14.6	10.0	20.9	G1/2	128
KW90BG 22		18	45.1	42.4	35.5	36	19.4	24.5	48	19.3	12.0	26.4	G3/4	192
KW90BG 28		23	53.3	50.2	43.5	44	24.6	28.5	57	24.8	14.0	33.2	G 1	303
KW90BG 36		32	64.6	60.8	52.5	53	33.0	33.6	65	33.4	14.0	41.9	G1-1/4	451

注1. ビニル被覆・ブレードケイフレックスType KPFBをボックス類の
ロックアウトに接続するための、90°形の管用平行ねじ付き
亜鉛合金ダイカスト製コネクタです。

2. 品番は、次のとおりです。

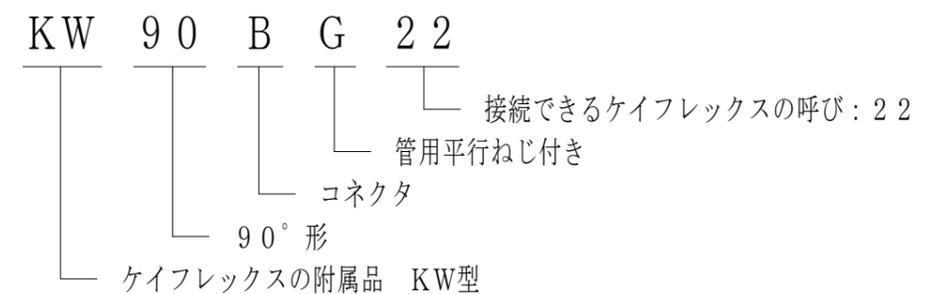

3. 本製品には、石綿を使用しておりません。
4. 本製品は、RoHS対応商品です。

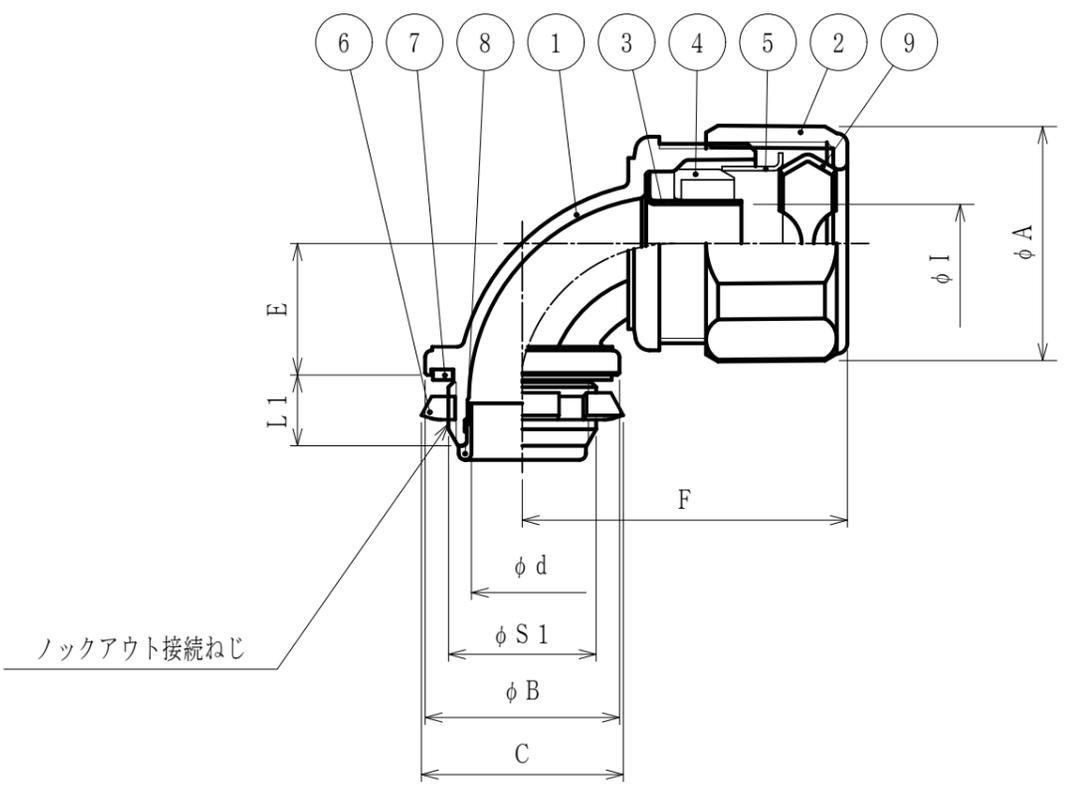

9	C形リング	1	SUS304	
8	インシュレータ	1	PA	
7	シートパッキン	1	NBR	
6	ロックナット	1	SPHC	電気亜鉛めっき
5	アウトースリーブ	1	SPCE	電気亜鉛めっき
4	エンドパッキン	1	NBR	
3	インナースリーブ	1	SPCE	電気亜鉛めっき
2	袋ナット	1	ZDC2	電気亜鉛めっき
1	本体	1	ZDC2	電気亜鉛めっき
No.	部品名	個数	材質	処理・摘要

株式会社 三桂製作所 技術部 SANKEI	品名	ケイフレックスの附属品 KW型 ロックアウト接続用管用平行ねじ付き 90°形コネクタ			
		訂正回数	承認	吉元	
		3	審査	福本	
日付	2023.05.01	型式	KW90BG	図番	4KFS1143-1