


納入仕様書 / 完成図

単位mm


品番	接続できる ケイフレックス	挿入できる ケーブル 外径		袋ナット		本体フランジ		ロックナット		L1	L2	接続できるねじ		重量 (g)									
		最大	最小	外径 φA	二面巾	対角距離 φB	二面巾	対角距離 φC	二面巾			JIS B 0202											
												φS1	呼び										
KXUBG 42 30	KIH 42	30	28	66.8	62.5	63.3	59.6	68.2	64.2	18.1	93	47.8	G1-1/2	914									
KXUBG 42 28		28	26												80.0	74.9	76.1	71.6	81.8	77.0	18.1	99	59.6
KXUBG 54 36	KIC 54	36	34	76.1	71.6	81.8	77.0	18.1	99	59.6	G2	1352											
KXUBG 54 34		34	32										1352										
KXUBG 54 32		KIV	32											30									

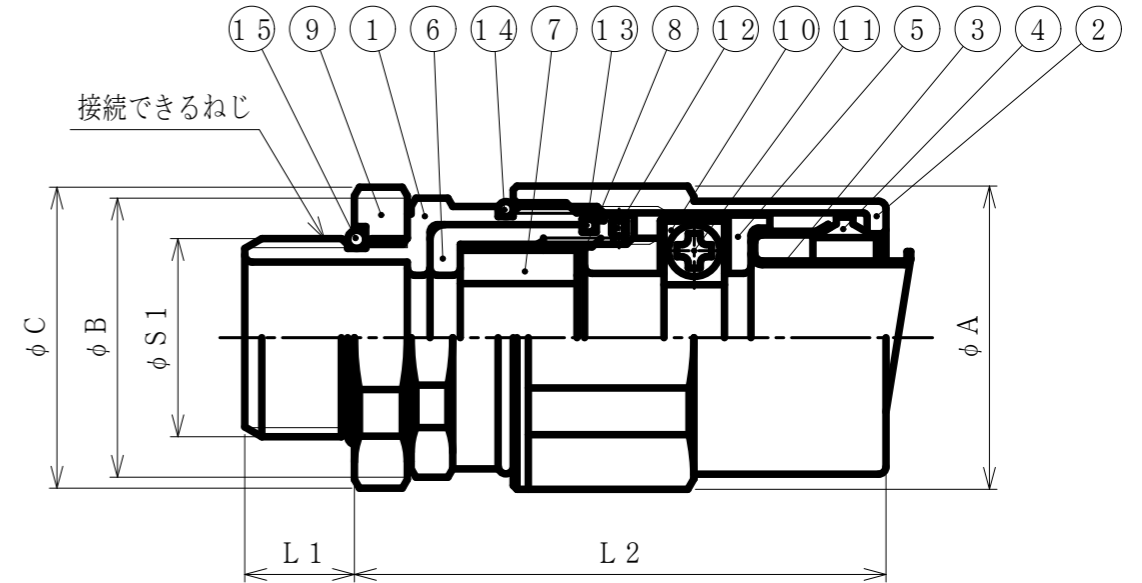

15	Oリング (3)	1	NBR	
14	Oリング (2)	1	NBR	
13	Oリング (1)	1	NBR	
12	六角穴付き止めねじ	1	SUS	M3×2.5/M3×3
11	十字穴付きなべ小ねじ	2	SUS	M4
10	クランプ	1	SPCC	電気亜鉛めっき
9	ロックナット	1	ZDC2	電気亜鉛めっき
8	ワッシャ	1	SPCC	電気亜鉛めっき
7	グランドパッキン (2)	1	CR	
6	スリーブ	1	ZDC2	電気亜鉛めっき
5	締付グランド	1	ZDC2	電気亜鉛めっき
4	グランドパッキン (1)	1	PA	
3	フェラル	1	SPCE	電気亜鉛めっき
2	袋ナット	1	ZDC2	電気亜鉛めっき
1	本体	1	ZDC2	電気亜鉛めっき
No.	部品名	個数	材質	処理・摘要

注1. ビニル被覆ケイフレックスを防爆機器類に接続するための耐圧防爆構造 d 2 G 4 仕様の管用平行ねじ付きセパレート形防爆式コネクタです。

2. 品番は、次のとおりです。

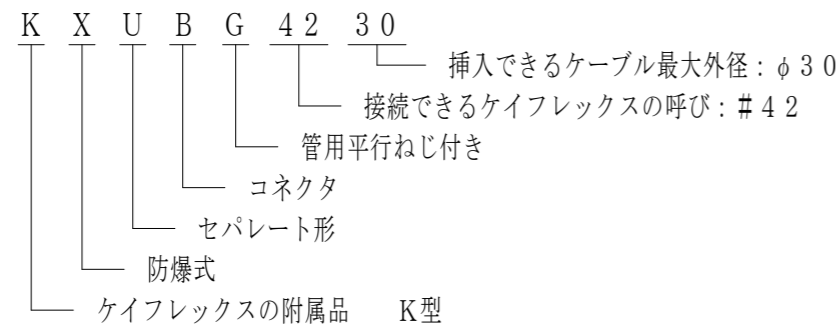

3. 最小ケーブルを使用する際にケーブルをクランプで固定しきれない場合、クランプの向きを通常とは逆にご使用ください。

4. 本製品には、石綿を使用しておりません。

5. 本製品は、RoHS対応商品です。

株式会社 三桂製作所 技術部 SANKEI	品名	ケイフレックスの附属品 K型 管用平行ねじ接続用 防爆式セパレート形コネクタ			三角法	承認	吉元	
		日付	2023.05.01	型式	KXUBG	訂正回数	審査	福本
						3	設計	辻口
日付	2023.05.01	型式	KXUBG	図番	4KFS0101-1			