納入仕様書／完成図

品　番	取付けできる コネクタ		挿入できる ケーブル外径 最大	挿入できる ケーブル外径 最小	φd	φD	L	重量 (g／個)
KX (GP) 1606	K2XBG K2XUBG	1606	6	5	6.2	20	18	8
KX (GP) 1608		1608	8	6	8.2			7
KX (GP) 1610		1610	10	8	10.3			6
KX (GP) 1612		1612	12	10	12.3			5
KX (GP) 2210		2210	10	8	10.2	24	18	10
KX (GP) 2212		2212	12	10	12.3			10
KX (GP) 2214		2214	14	12	14.3			7
KX (GP) 2216		2216	16	14	16.3			6
KX (GP) 2816		2816	16	14	16.3	30	18	13
KX (GP) 2818		2818	18	16	18.3			12
KX (GP) 2820		2820	20	18	20.3			10
KX (GP) 3620		3620	20	18	20.3	39	20	26
KX (GP) 3622		3622	22	20	22.3			22
KX (GP) 3624		3624	24	22	24.3			21
KX (GP) 3626		3626	26	24	26.3			17
KX (GP) 4228	KXBG KXUBG	4228	28	26	28.3	45	22	31
KX (GP) 4230		4230	30	28	30.3			24
KX (GP) 5432		5432	32	30	32.3	56	25	52
KX (GP) 5434		5434	34	32	34.3			52
KX (GP) 5436		5436	36	34	36.3			43

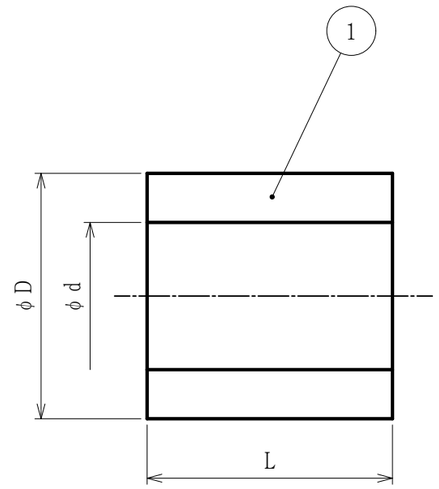

注1．型式KXBG及びKXUBG用の組替用ゴムパッキンです。
2．品番は、次のとおりです。

K X (GP) 22 14
- 14：挿入できるケーブル最大外径：φ14
- 22：取付できるコネクタのサイズ：22
- (GP)：グランドパッキン
- X：防爆式コネクタ用
- K：ケイフレックスの附属品：K型

3．例えばコネクタKXBG2216に挿入できるケーブル外径は，φ14～φ16mmです。
もし、このコネクタにφ11mmのケーブルを挿入する場合は、
ゴムパッキンKX（GP）2212に組替えてご使用下さい。
4．本製品には，石綿を使用しておりません。
5．本製品は，RoHS対応商品です。

No.	部品名	個数	材質	処理・摘要
1	グランドパッキン		CR	

株式会社 三桂製作所 技術部 SANKEI	品名	ケイフレックスの附属品 K型 防爆式コネクタ用グランドパッキン	三角法	承認	吉元
			訂正回数	審査	福本
			2	設計	辻口
日付 2023.05.01	型式	KX (GP)	図番	4KFS3347	