



納入仕様書 / 完成図

単位:mm


品番	接続できる電線管		挿入できる ケーブル 最大外径	φA	φB	φd	φe	L	L1	L2	重量 (g)	
	プリカチューブ	厚鋼電線管										
PKI 12	12	G 16	10	27.2	21.3	11.9	21.6	34.8	15.0	18.0		
PKI 15	15	G 16	13	24.2	27.2	17.4	21.6	34.8	15.0	18.0		
PKI 17	17	G 16	15	26.7	27.2	17.4	21.6	37.8	18.0	18.0		
PKI 24	24	G 22	21	34.2	33.1	22.9	27.1	42.0	20.0	20.0	69	
PKI 30	30	G 28	27	40.7	40.2	29.3	34.0	46.1	22.0	22.0		
PKI 38	PZ	G 36	36	49.2	49.2	38.4	42.6	52.2	25.0	25.0	153	
PKI 50		G 42	42	61.2	55.3	44.3	48.5	53.3	25.0	26.0	184	
PKI 50-54		G 54	48	61.2	61.3	49.3	60.3	54.3	25.0	27.0	234	
PKI 63		G 54	53	76.2	67.3	55.8	60.3	54.3	25.0	27.0	278	
PKI 76		G 70	69	90.1	83.1	71.4	75.9	55.6	25.0	28.0		
PKI 83		G 82	80	95.3	96.0	82.1	88.6	58.8	27.0	29.0	361	
PKI 101- 92		101	G 92	93	114.7	109.2	95.7	101.6	60.0	27.0	30.0	
PKI 101-104			G 104	99	114.7	121.9	100.8	114.3	61.0	27.0	31.0	

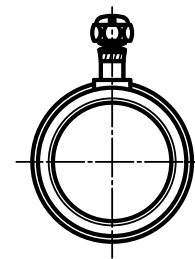

PKI 10~#30

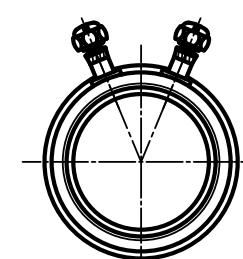


PKI 38~#101-104

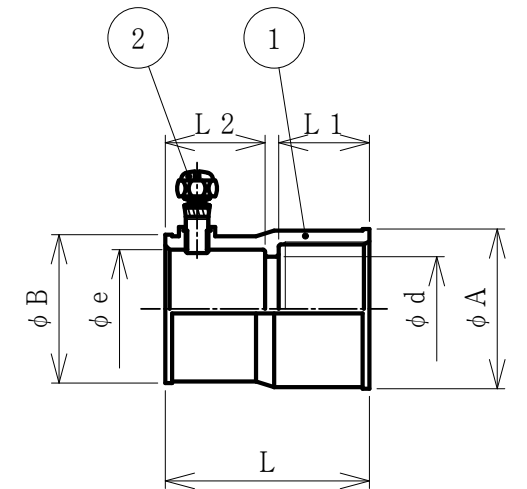

- 注1. 標準プリカをねじなし厚鋼電線管に接続するためのストレート形の亜鉛合金ダイカスト製コンビネーションカップリングです。
 2. 厚鋼電線管の接続は、小ねじ止め式です。
 3. 品番は、次のとおりです。

P K I 50 (-54)

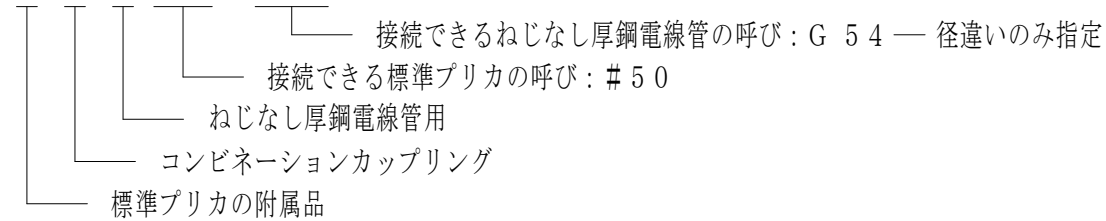

3. 本製品には、石綿を使用しておりません。
 4. 本製品は、RoHS対応商品です。

2	小ねじ	1(2)	SWRCH	電気亜鉛めっき
1	本体	1	ZDC2	電気亜鉛めっき
No.	部品名	個数	材質	処理・摘要
株式会社	三桂製作所	品名	プリカチューブ 標準プリカの附属品 ねじなし厚鋼電線管接続用 コンビネーションカップリング	三角法 承認 吉元 訂正回数 審査 福本 2 設計 辻口
日付	2023.05.01	型式	PKI	図番 4PTS4719