
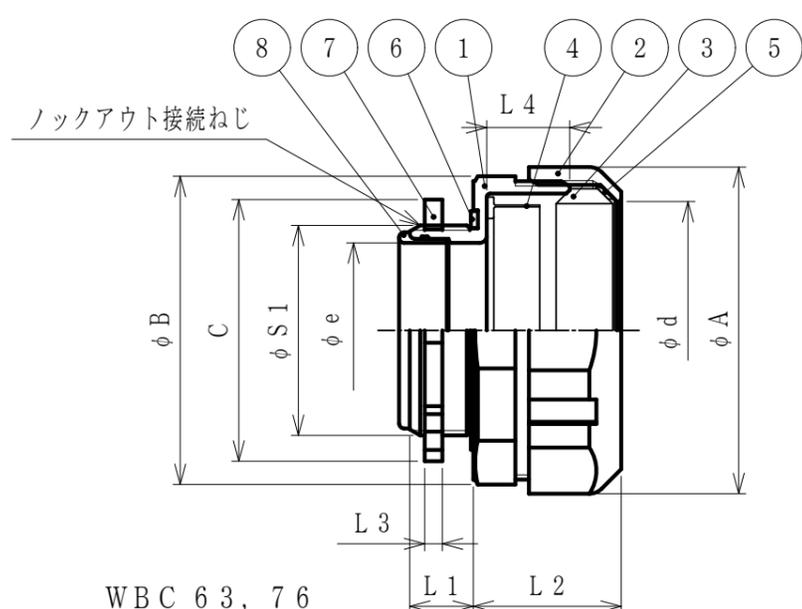
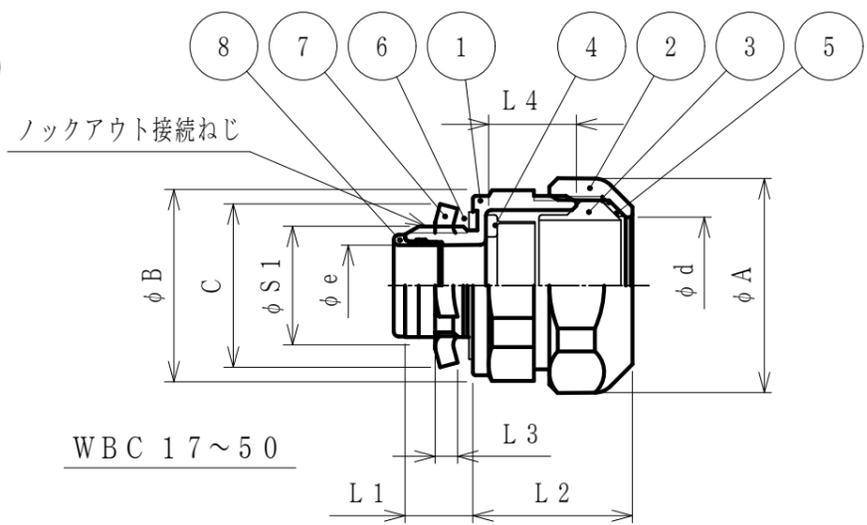



納入仕様書 / 完成図

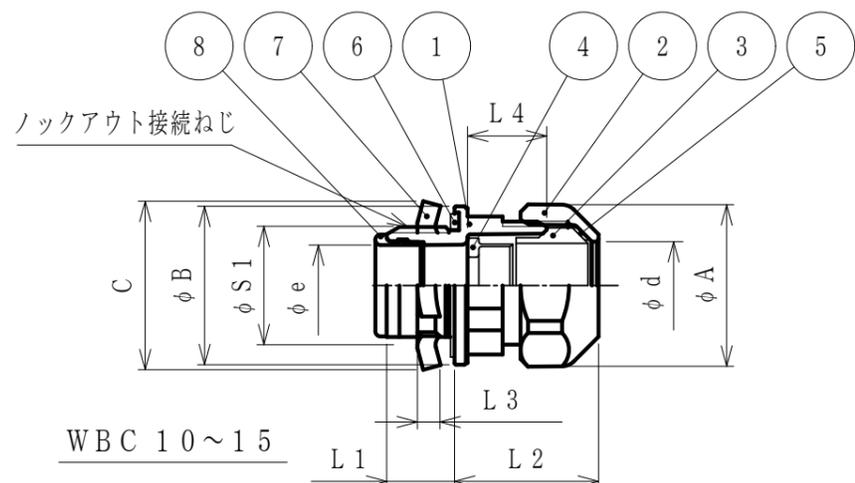

品番	接続できる プリカチューブ	挿入できる ケーブル 最大外径	袋ナット		本体フランジ		C	袋ナット 通線内径 φd	φe	L1	締付後 L2	L3	L4	ロックアウト接続ねじ JIS C 8305		重量 (g)
			対角距離 φA	平取巾	対角距離 φB	平取巾								φS1	呼び	
WBC 10	10	8	28.7	26.0	26.7	23.0	26	15.5	10.0	12	25	3.2	14.0	19.1	CTC 19	51
WBC 12	12	10	32.0	29.0	27.6	26.0	26	18.3	12.1	12	25	3.2	15.0	19.1	CTC 19	57
WBC 15	15	12	35.3	32.0	30.8	29.0	26	21.4	13.1	12	26	3.2	16.0	19.1	CTC 19	68
WBC 17	PV 17	12	38.0	35.0	33.7	31.7	26	24.2	13.1	12	26	3.2	16.0	19.1	CTC 19	78
WBC 24	PE 24	19	47.2	43.3	42.4	39.9	34	31.5	20.0	12	29	3.2	18.0	25.4	CTC 25	118
WBC 30	PEC 30	23	53.8	50.6	49.5	46.6	41	37.7	24.6	16	32	3.8	20.0	31.8	CTC 31	174
WBC 38	38	30	63.6	59.9	59.3	55.8	49	46.3	30.8	16	38	3.8	23.0	38.1	CTC 39	259
WBC 50	50	42	78.6	74.0	73.8	69.5	65	58.3	42.9	18	39	5.0	23.0	50.8	CTC 51	377
WBC 63	63	53	92.4	89.6	87.2	84.5	79	73.3	54.7	18	40	5.0	23.5	63.5	CTC 63	527
WBC 76	76	63	107.6	104.3	101.9	98.8	93	87.1	64.0	19	41	5.0	23.5	76.2	CTC 75	690

単位mm

- 注1. 防水プリカをボックス類のロックアウトに接続するためのストレート形の薄鋼電線管ねじ付き亜鉛合金ダイカスト製コネクタです。
 2. 本製品は電気用品安全法適合品です。
 3. 品番は、次のとおりです。

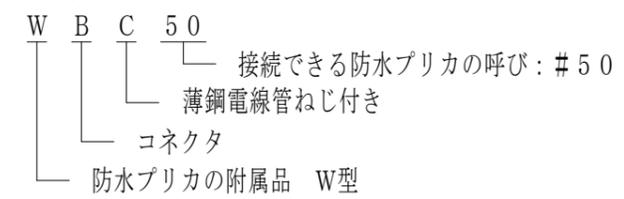

4. 本製品には、石綿を使用しておりません。
 5. 本製品は、RoHS対応商品です。
 6. JIS C 8461-1による分類コード: X34221662310
 7. 保護等級: IP66

8	インシュレータ	1	PA	
7	ロックナット	1	SPHC	電気亜鉛めっき
6	シートパッキン	1	NBR	
5	ワッシャ	1	PA	
4	スリーブ	1	ZDC2	電気亜鉛めっき
3	グラウンドパッキン	1	NBR	
2	袋ナット	1	ZDC2	電気亜鉛めっき
1	本体	1	ZDC2	電気亜鉛めっき

No.	部品名	個数	材質	処理・摘要		
株式会社 三桂製作所 技術部 SANKEI		品名	防水プリカ用附属品 W型 ロックアウト接続用薄鋼電線管ねじ付き ボックスコネクタ	三角法 訂正回数 5	承認 審査 設計	吉元 福本 辻口
日付	2022.12.01	型式	WBC	図番	4PTS7087	