



納入仕様書 / 完成図

品番	接続できる プリカチューブ		挿入できる ケーブル 最大外径	袋ナット		本体		I	L	重量 (g)
	品番	内径		対角距離 A	二面巾	外径 B	二面巾 W			
WC 17	17	16.6	15	38.0	35.0	31.7	32.0	17.0	55	129
WC 24	24	23.8	23	47.2	43.3	39.9	41.0	24.0	61	200
WC 30	30	29.3	28	53.8	50.6	46.6	46.6	29.9	67	259
WC 38	PV	38	37.1	63.6	59.9	55.8	55.8	37.9	78	399
WC 50	PE	50	49.1	78.6	74.0	69.5	69.5	50.0	82	575
WC 63	PEC	63	62.6	92.4	89.6	84.5	84.5	63.3	85	761
WC 76		76	76.0	107.6	104.3	98.8	98.8	77.2	79	936
WC 83		83	81.0	114.2	110.6	105.0	105.0	82.1	86	1117
WC 101		101	100.2	135.9	131.7	125.6	125.6	100.8	89	1507

単位mm

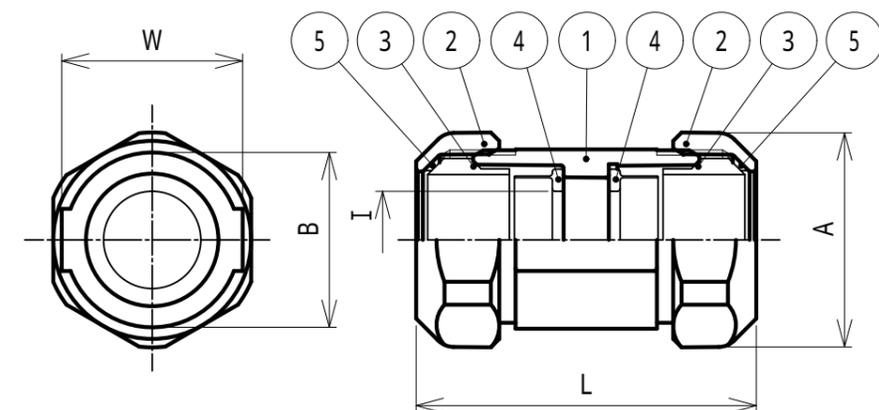

WC 17~63

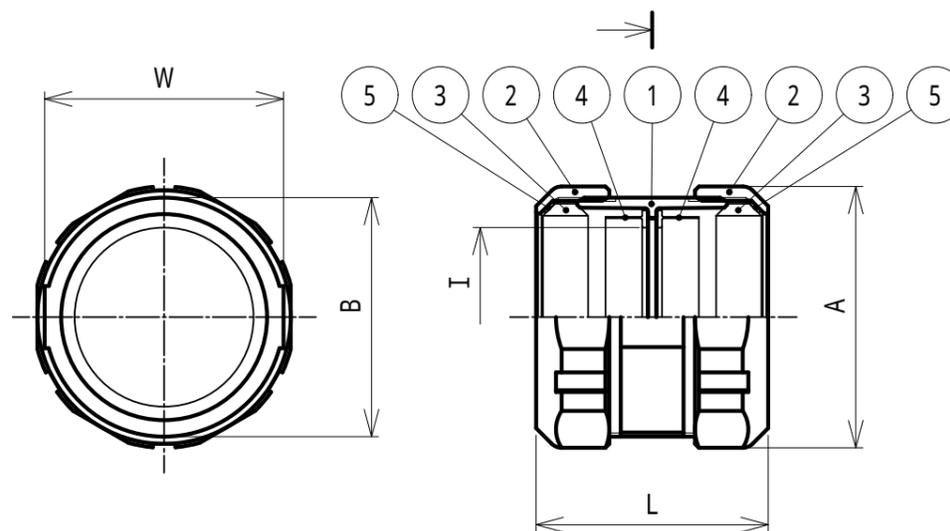

WC 76~101

注1. 防水プリカを相互に接続するためのストレート形の亜鉛合金ダイカスト製相互カップリングです。

2. 品番は、次のとおりです。

W C 24

接続できる防水プリカの呼び：# 24

ストレート形カップリング

防水プリカ用附属品 W型

3. 本製品には、石綿を使用しておりません。

4. 本製品は、RoHS対応商品です。

5. PSE別表第12による分類コード：X342X1662310

6. 保護等級：IP66

No.	部品名	個数	材質	処理・摘要
5	ワッシャ	2	PA	
4	スリーブ	2	ZDC2	電気亜鉛めっき
3	グランドパッキン	2	NBR	
2	袋ナット	2	ZDC2	電気亜鉛めっき
1	本体	1	ZDC2	電気亜鉛めっき

No.		部品名	個数	材質	処理・摘要		
株式会社	三桂製作所		品名	防水プリカ用附属品	三角法	承認	吉元
	技術部			W型	訂正回数	審査	福本
	SANKEI			相互カップリング	5	設計	辻口
日付	2022.12.01	型式	WC		図番	4PTS4383	