



納入仕様書 / 完成図

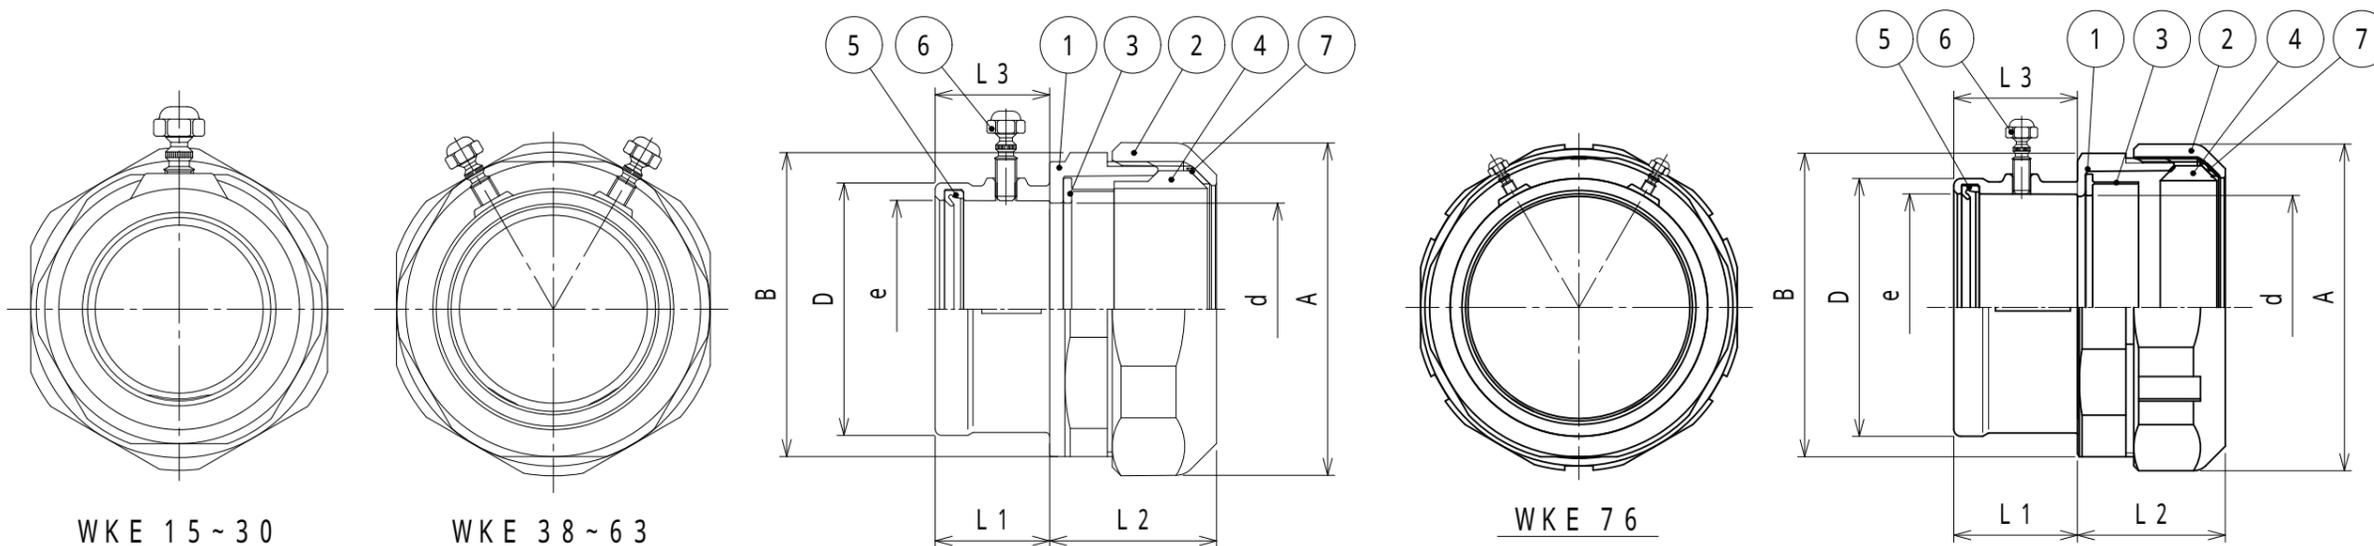

単位mm

品番	接続できる電線管		挿入できるケーブル最大外径	袋ナット		本体フランジ		D	d	e	L1	締付後 L2	L3	重量 (g)
	プリカチューブ	ねじなし / 薄鋼電線管		対角距離 A	二面巾	対角距離 B	二面巾							
WKE 15	15	E 19 / C 19	13	35.3	32.0	30.8	29.0	26.4	15.0	19.6	22.5	24	20.7	
WKE 17	17	E 19 / C 19	15	38.0	35.0	33.7	31.7	26.4	17.0	19.6	22.0	26	22.0	
WKE 24	24	E 25 / C 25	21	47.2	43.3	42.4	39.9	32.9	22.9	25.9	22.0	29	22.0	
WKE 30	30	E 31 / C 31	28	53.8	50.6	49.5	46.6	39.5	29.3	32.3	23.5	32	23.5	
WKE 38	38	E 39 / C 39	34	63.6	59.9	59.3	55.8	46.4	35.6	38.6	27.0	38	27.0	
WKE 50	50	E 51 / C 51	47	78.6	74.0	73.8	69.5	59.5	48.3	51.3	27.0	39	27.0	
WKE 63	63	E 63 / C 63	60	92.4	89.6	87.2	84.5	72.9	61.2	64.2	35.0	40	35.0	
WKE 76	76	E 75 / C 75	72	107.6	104.3	101.9	98.8	85.8	73.9	76.9	35.0	41	35.0	

- 注1. 防水プリカをねじなし電線管 / 薄鋼電線管にねじなし接続するためのストレート形の亜鉛合金ダイカスト製コンビネーションカップリングです。  
 2. 本製品は電気用品安全法 (PSE) 適合品です。但し、C管接続の場合は電気用品安全法 (PSE) 適用外です。  
 3. 鋼製電線管の接続は、小ねじ止め式で防水仕様です。  
 4. 品番は、次のとおりです。

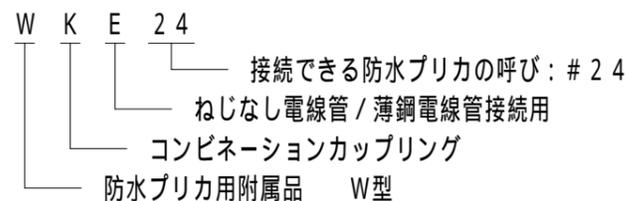

5. 本製品には、石綿を使用しておりません。  
 6. 本製品は、RoHS対応商品です。  
 7. PSE別表第12による分類コード: X342X1662310  
 8. 保護等級: IP65

7	ワッシャ	1	PA	
6	トルク小ネジ	1(2)	SUS	
5	パイプパッキン	1	EPDM	
4	グラウンドパッキン	1	NBR	
3	スリーブ	1	ZDC2	電気亜鉛めっき
2	袋ナット	1	ZDC2	電気亜鉛めっき
1	本体	1	ZDC2	電気亜鉛めっき

No.	部品名	個数	材質	処理・摘要
株式会社 三桂製作所 技術部 SANKI		品名	防水プリカ用附属品 W型 ねじなし薄鋼電線管接続用 コンビネーションカップリング	
日付	2022.12.01	型式	WKE	図番 4PTS4380-1
				三角法承認 吉元 訂正回数 審査 福本 2 設計 辻口