



納入仕様書 / 完成図

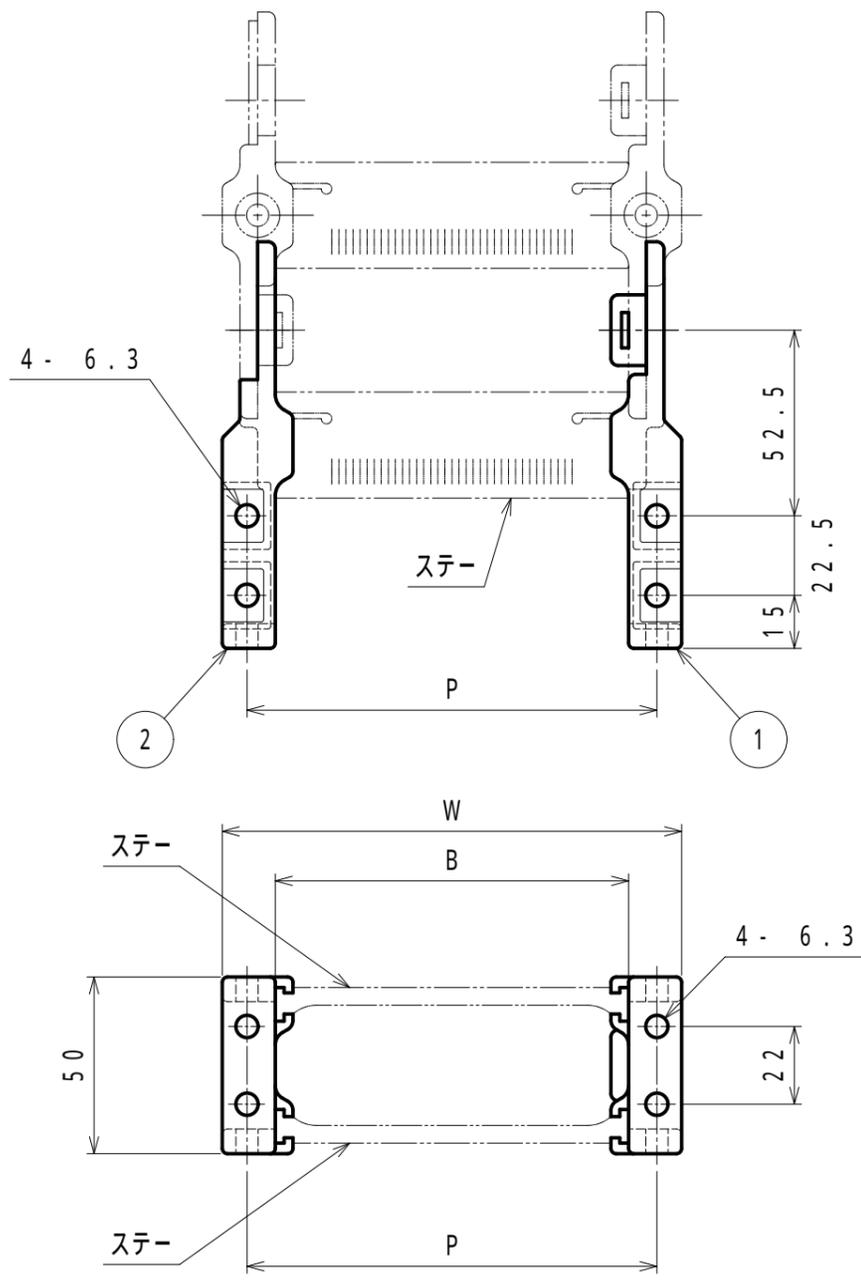

| ステー長さ B | W | P | ステー品番 |
|------------|-----|-----|-------------|
| 50 | 80 | 66 | STPK220/50 |
| 60 | 90 | 76 | STPK220/60 |
| 70 | 100 | 86 | STPK220/70 |
| 80 | 110 | 96 | STPK220/80 |
| 90 | 120 | 106 | STPK220/90 |
| 100 | 130 | 116 | STPK220/100 |
| 120 | 150 | 136 | STPK220/120 |
| 150 | 180 | 166 | STPK220/150 |
| 170 | 200 | 186 | STPK220/170 |
| 200 | 230 | 216 | STPK220/200 |

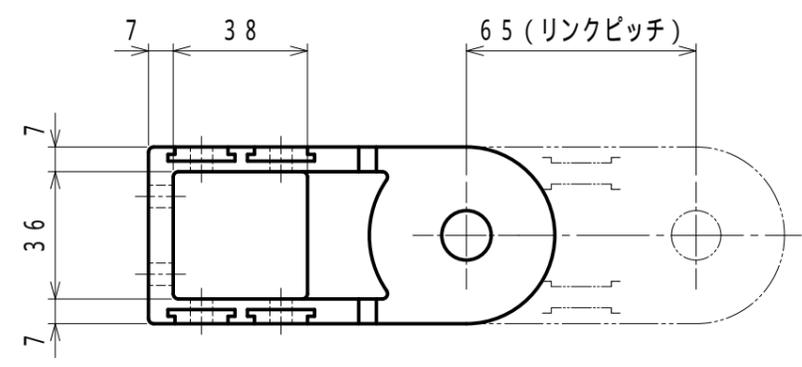

注) ステーは付属しません。別途ご用意下さい。

| No. | 部品名称 | 部品記号 | 数量 | 材質 | 処理・摘要 |
|-----|---------|------------|----|-------|----------|
| 3 | スプレッター | SPPK2/320N | 1 | ポリアミド | リンク接続用ピン |
| 2 | フランジリンク | PKTR(B)22 | 1 | ポリアミド | 穴側リンク |
| 1 | フランジリンク | PKTR(Z)22 | 1 | ポリアミド | 軸側リンク |

| | | | | | |
|--------------------------------|------------|--------------------|--------|----|-----------|
| 株式会社 三桂製作所 技術部 SANKEI | 品名 | PKK22 用 フランジパーツ | 三角法 | 承認 | 吉元 |
| | | | 訂正回数 | 審査 | 吉元 |
| | | | 0 | 設計 | 石田 |
| 日付 | 2020.06.12 | 型式 | PKTR22 | 図番 | 4PGS17293 |