



納入仕様書 / 完成図

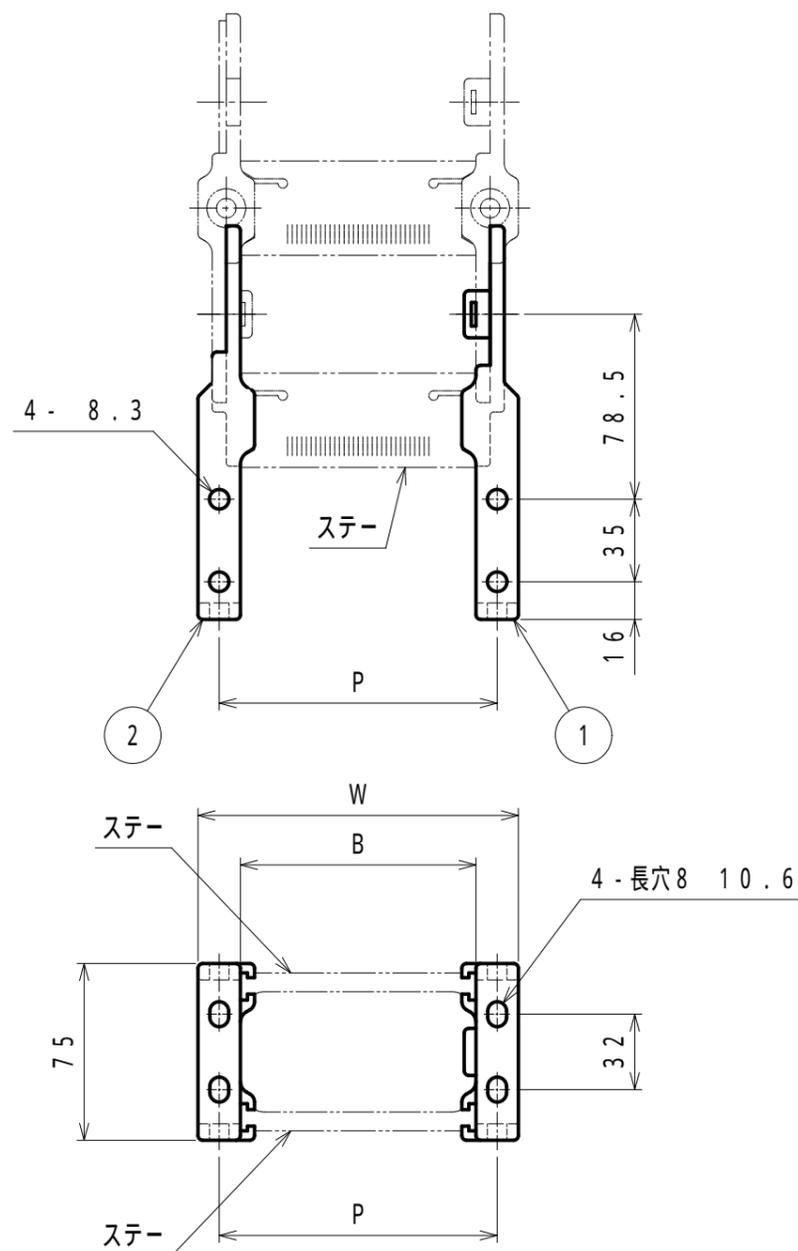

ステー長さ B	W	P	ステー品番
50	86	68	STPK320/50
100	136	118	STPK320/100
120	156	138	STPK320/120
150	186	168	STPK320/150
200	236	218	STPK320/200
250	286	268	STPK320/250
300	336	318	STPK320/300

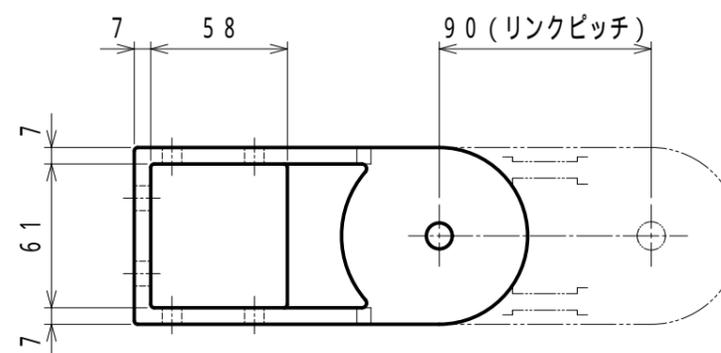

注) ステーは付属しません。別途ご用意下さい。

No.	部品名称	部品記号	数量	材質	処理・摘要
3	スプレッター	SPPK2/320N	1	ポリアミド	リンク接続用ピン
2	フランジリンク	PKTR(B)32	1	ポリアミド	穴側リンク
1	フランジリンク	PKTR(Z)32	1	ポリアミド	軸側リンク

株式会社 三桂製作所 技術部 SANKEI	品名	PKK32 用 フランジパーツ	三角法	承認	吉元
			訂正回数	審査	吉元
			0	設計	石田
日付	2020.06.12	型式	PKTR32	図番	4PGS17294