


納入仕様書 / 完成図

品番		接続できる サンフレキROBO	挿入できる ケーブル 最大外径	A	アダプタフランジ		D	d	E	F (締付後)	L1	L3	ロックアウト接続ねじ JIS B 0202		重量 (g)	
標準品 (黒色)	ライトグレー色品				対角距離 C	二面巾							S1	呼び		
N29RBG12	N29RBG12LG	12	7	25.5	34.4	32.8	29	8.1	35	39	16	3.8	20.9	G 1/2	20	
N29RBG16	N29RBG16LG															16
N29RBG20	N29RBG20LG	NS	20	14	34.4	34.4	32.8	29	14.5	39	45	16	3.8	20.9	G 1/2	31
N29RBG25	N29RBG25LG	NP	25	19	40.8	40.8	39.2	36	19.6	41	51	16	3.8	26.4	G 3/4	45
N29RBG32	N29RBG32LG	NF	32	25	48.3	48.3	46.0	44	25.6	45	54	16	4.5	33.2	G 1	83
N29RBG40	N29RBG40LG	NFX	40	33	57.3	57.3	55.0	53	33.6	51	62	16	4.5	41.9	G 1-1/4	113
N29RBG50	N29RBG50LG		50	39	67.7	67.7	64.5	61	39.7	57	71	16	5.0	47.8	G 1-1/2	154
N29RBG63	N29RBG63LG		63	50	80.9	80.9	78.5	74	51.3	64	83	16	5.0	59.6	G 2	229


単位: mm

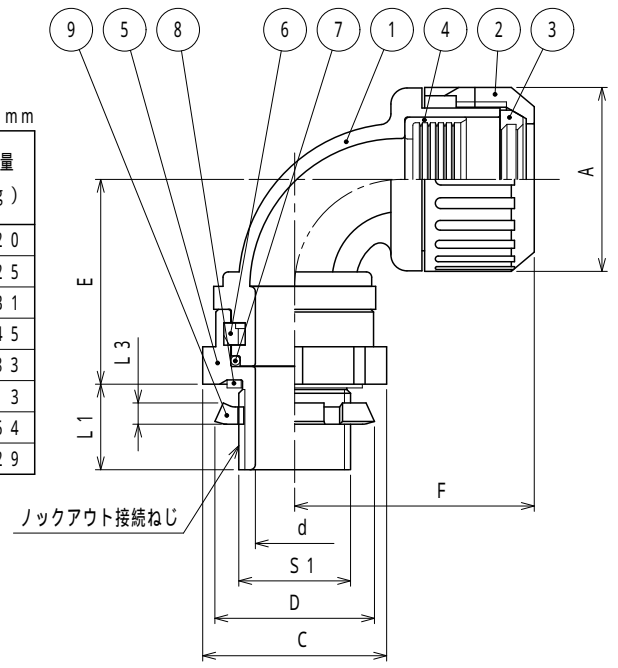

マークの付いている品番については2022年12月20日をもって販売終了となりました。

注1. サンフレキROBOをボックス類のロックアウトに接続し、接続方向に対して垂直に回転できる機能を有した90形の管用平行ねじ付きコネクタです。

2. 品番は、次のとおりです。

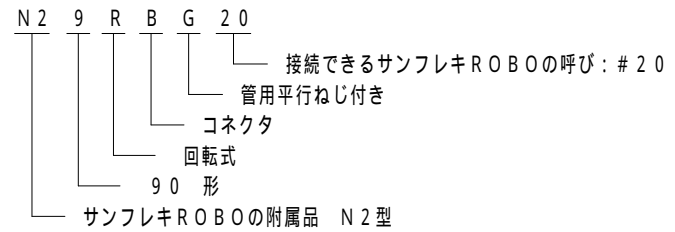

- 3. 本製品には、石綿を使用しておりません。
- 4. 本製品は、RoHS対応商品です。

9	ロックナット	1	SPHC	電気亜鉛めっき
8	シートパッキン	1	NBR	
7	Oリング	1	NBR	
6	ストップリング	1	PA	
5	アダプタ	1	PA	
4	エンドパッキン	1	NBR	
3	グラウンドパッキン	1	PA	
2	袋ナット	1	PA	
1	本体	1	PA	
No.	部品名	個数	材質	処理・摘要
株式会社 <b>三桂製作所</b> 技術部 <b>SANKEI</b>	品名 サンフレキROBOの附属品 N2型 ロックアウト接続用管用平行ねじ付き 90形回転式コネクタ			三角法承認 吉元
				訂正回数 審査 三宅
				2 設計 三宅
日付	2022.12.20	型式	N29RBG	図番 4SFS2469