

納入仕様書 / 完成図


単位：mm

品番		接続できる サンフレキROBO	挿入できる ケーブル 最大外径	A	本体フランジ		D	d	L1	縮付後 L2	L3	ロックアウト接続ねじ		重量 (g)		
標準品 (黒色)	ライトグレー色品				対角距離 B	平取巾						JIS	B 0202			
															S1	呼び
N2BG 12	N2BG 12LG	NS	12	7	25.5	29.9	28.4	29	8.1	12	26.4	3.8	20.9	G1/2	19	
N2BG 16	N2BG 16LG		16	10	29.9	29.9	28.4	29	11.4	12	26.6	3.8	20.9	G1/2	20	
N2BG 20	N2BG 20LG		20	14	34.4	34.4	32.8	29	14.5	12	27.5	3.8	20.9	G1/2	24	
N2BG 25	N2BG 25LG		NF	25	19	40.8	40.8	39.3	36	19.6	12	31.1	3.8	26.4	G3/4	34
N2BG 32	N2BG 32LG		NP	32	25	48.3	48.3	46.0	44	25.7	14	31.8	4.5	33.2	G1	51
N2BG 40	N2BG 40LG		NFX	40	33	57.3	57.3	55.0	53	33.7	14	35.3	4.5	41.9	G1-1/4	72
N2BG 50	N2BG 50LG			50	39	67.7	67.7	64.5	61	39.7	16	37.0	5.0	47.8	G1-1/2	96
N2BG 63	N2BG 63LG			63	51	80.9	80.9	78.5	74	51.6	16	40.5	5.0	59.6	G2	128

径違いコネクタ

単位：mm

品番 (黒色)	接続できる サンフレキROBO	挿入できる ケーブル 最大外径	A	本体フランジ		d	D	L1	縮付後 L2	L3	ロックアウト接続ねじ		重量 (g)		
				対角距離 B	平取巾						JIS	B 0202			
N2BG 12 12	NS	12	7	25.5	29.9	28.4	8.1	22	12	26.4	3.0	16.6	G3/8	15	
N2BG 16 12		16	10	29.9	29.9	28.4	10.9	22	12	26.6	3.0	16.6	G3/8	17	
N2BG 16 22		16	10	29.9	37.9	36.0	11.4	36	12	26.6	3.8	26.4	G3/4	27	
N2BG 20 22		NP	20	14	34.4	37.9	36.0	15.1	36	12	27.5	3.8	26.4	G3/4	28
N2BG 20 28		NF	20	14	34.4	46.4	44.1	15.1	44	14	27.5	4.5	33.2	G1	43
N2BG 25 16		NFX	25	14	40.8	40.8	39.3	14.5	29	12	31.1	3.8	20.9	G1/2	32
N2BG 25 28			25	19	40.8	46.4	44.1	19.8	44	14	31.1	4.5	33.2	G1	48
N2BG 40 54			40	33	57.3	74.4	71.5	33.7	74	16	35.3	5.0	59.6	G2	

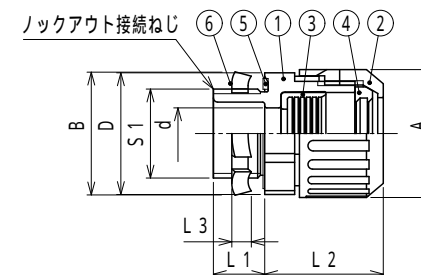


標準色 (黒色), ライトグレー色

注1. サンフレキROBOをボックス類のロックアウトに接続するための
ストレート形管用平行ねじ付きコネクタです。

2. 品番は、次のとおりです。

N2 B G 16 (22)

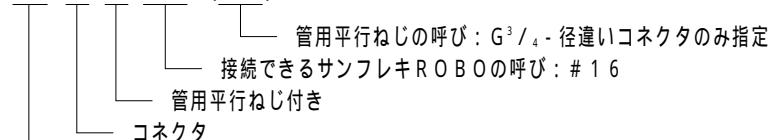

3. 本製品には、石綿を使用しておりません。
4. 本製品は、RoHS対応商品です。

6	ロックナット	1	SPHC	電気亜鉛めっき
5	シートパッキン	1	NBR	
4	グランドパッキン	1	PA	
3	エンドパッキン	1	NBR	
2	袋ナット	1	PA	
1	本体	1	PA	
No.	部品名	個数	材質	処理・摘要
株式会社 三桂製作所 技術部 SANKEI	品名 サンフレキROBOの附属品 N2型 ロックアウト接続用管用平行ねじ付き コネクタ			三角法承認 吉元
				訂正回数 審査 三宅
				5 設計 三宅
日付	2022.12.01	型式	N2BG	図番 4SFS0893