


納入仕様書 / 完成図

単位 mm

品番	接続できる サンフレキROBO	挿入できる ケーブル外径		A	本体(1)のフランジ		本体(2)のフランジ		D	d	L1	L2	L3	ノックアウト接続ねじ JIS B 0202		重量 (g)		
		最大	最小		対角距離 B	二面巾	対角距離 C	二面巾						S1	呼び			
		標準品(黒色)			ライトグレー色													
N2HBG1207	N2HBG1207LG	12	7	4	25.5	27.7	25	29.9	28.4	29	8.1	10	58	3.8	20.9	G1/2	29	
N2HBG1608	N2HBG1608LG	16	8	4	29.9	27.7	25	29.9	28.4	29	8.3	10	59	3.8	20.9	G1/2	31	
N2HBG1611	N2HBG1611LG		11	8		28.0	26				11.4		58				33	
N2HBG2008	N2HBG2008LG	20	8	4	34.4	27.7	25	34.4	32.8	29	8.3	10	59	3.8	20.9	G1/2	35	
N2HBG2012	N2HBG2012LG		12	8		28.0	26				12.3		58				36	
N2HBG2014	N2HBG2014LG	NS	14	12	40.8	35.3	32	40.8	39.2	29	15.1	10	60	3.8	26.4	G3/4	42	
N2HBG2512	N2HBG2512LG		12	8		33.9	31				34.4		32.8				12.3	50
N2HBG2516	N2HBG2516LG	NP	16	12	40.8	35.3	32	40.8	39.2	36	16.3	10	63	3.8	26.4	G3/4	54	
N2HBG2519	N2HBG2519LG		NFX	19		16	42.0				38		19.8				66	61
N2HBG3220	N2HBG3220LG	32	20	16	48.3	41.5	38	48.3	46.0	44	20.4	14	67	4.5	33.2	G1	87	
N2HBG3224	N2HBG3224LG		24	20		48.0	44				24.4		68					
N2HBG4028	N2HBG4028LG	40	28	24	57.3	53.5	50	57.3	55.0	53	28.4	14	74	4.5	41.9	G1-1/4	127	
N2HBG4032	N2HBG4032LG		32	28		58.9	54				58.9		55.0					32.4
N2HBG5036	N2HBG5036LG	50	36	32	67.7	64.1	58	67.7	64.5	61	36.4	16	80	5.0	47.8	G1-1/2		
N2HBG6340	N2HBG6340LG	63	40	36	80.9	71.3	65	80.9	78.5	74	40.4	16	85	5.0	59.6	G2		
品番 (ヨーロッパサイズ品)																		
N2HBG2820	—	NS	28	20	42.7	42.0	38	42.7	40.7	36	20.2	10	66	3.8	26.4	G3/4		
N2HBG2824	—			NRS		20	48.0	44	47.2			45.0	67					
N2HBG3426	—	NRF	34	26	24	49.0	53.5	50	53.5	51.0	44	26.3	14	71	4.5	33.2	G1	

- 注1. サンフレキROBOをボックス類のノックアウトに接続するための、
管用平行ねじ付きケーブルグラウンド式コネクタです。
2. 品番は、次のとおりです。
- N 2 H B G 2 0 1 2
- 挿入できるケーブルの最大外径： 12
 接続できるサンフレキROBOの呼び： # 20
 管用平行ねじ付き
 コネクタ
 ケーブルグラウンド式
 サンフレキROBOの附属品 N2型
3. 本製品には、石綿を使用しておりません。
4. 本製品は、RoHS対応商品です。

マークの付いている品番については2022年12月20日をもって販売終了となりました。

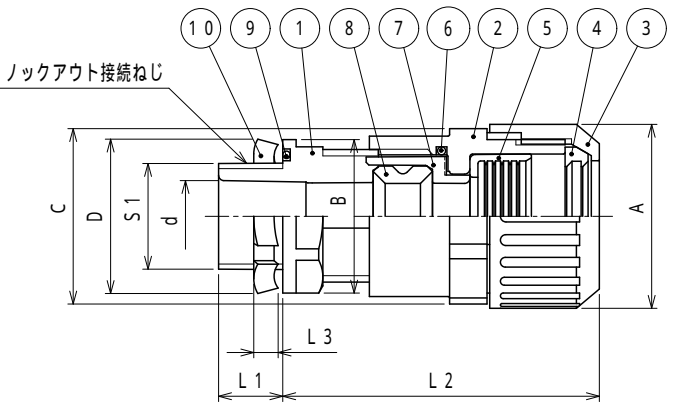

10	ロックナット	1	S P H C	電気亜鉛めっき	
9	Oリング (2)	1	N B R		
8	グラウンドパッキン (2)	1	N B R		
7	ワッシャ	1	P A		
6	Oリング (1)	1	N B R		
5	エンドパッキン	1	N B R		
4	グラウンドパッキン (1)	1	P A		
3	袋ナット	1	P A		
2	本体 (2)	1	P A		
1	本体 (1)	1	P A		
No.	部品名	個数	材質	処理・摘要	
株式会社	三桂製作所 技術部 SANKEI	品名	サンフレキROBOの附属品 N2型 ノックアウト接続用管用平行ねじ付き ケーブルグラウンド式コネクタ	三角法承認	吉元
				訂正回数	審査
		1	設計	三宅	
日付	2022.12.20	型式	N2HBG	図番	4SFS3146-1