


納入仕様書 / 完成図

単位 mm


品番	接続できる サンフレキROBO		挿入できる ケーブル外径		A	本体フランジ		締付グランド			d	L1	締付後 L2	重量 (g)
	品番	内径	最大	最小		対角距離 B	二面巾	C	D					
									二面巾					
N2HBI1207	12	8.2	7	4	25.5	29.9	28.4	24.6	24.6	22	8.1	29	26.4	20
N2HBI1608	16	11.5	8	4	29.9	29.9	28.4	24.6	24.6	22	8.3	29	26.6	21
N2HBI1611			11	8				30.0	30.0	27	11.4	29		
N2HBI2008	20	15.3	8	4	34.4	34.4	32.8	24.6	24.6	22	8.3	29	27.5	25
N2HBI2012			12	8				30.0	30.0	27	12.3	29		
N2HBI2014			14	12				36.0	36.0	32	15.1	30		
N2HBI2508	25	19.6	8	4	40.8	40.8	39.2	24.6	24.6	22	8.3	29	31.1	25
N2HBI2512			12	8				30.0	30.0	27	12.3	29		
N2HBI2516			16	12				36.0	36.0	32	16.3	30		
N2HBI2519			19	16				42.0	42.0	38	19.8	32		
N2HBI3216	NS	32	16	12	48.3	48.3	46.0	36.0	36.0	32	16.3	30	31.8	49
N2HBI3220			20	16				42.0	42.0	38	20.4	32		
N2HBI3224	NF	NF X	24	20	57.3	57.3	55.0	48.0	48.0	43	24.4	34	35.3	
N2HBI4020	20		16	42.0				42.0	38	20.4	32			
N2HBI4024	40	33.5	24	20	67.7	67.7	64.5	48.0	48.0	43	24.4	34	37.0	
N2HBI4028			28	24				53.5	53.5	48	28.4	36		
N2HBI5024	50	42.8	24	20	80.9	80.9	78.5	48.0	48.0	43	24.4	34	40.5	
N2HBI5028			28	24				53.5	53.5	48	28.4	36		
N2HBI5032			32	28				58.9	58.9	54	32.4	38		
N2HBI5036	63	55.6	36	32	80.9	80.9	78.5	64.1	64.1	58	36.4	40	40.5	
N2HBI6328			28	24				53.5	53.5	48	28.4	36		
N2HBI6332			32	28				58.9	58.9	54	32.4	38		
N2HBI6336			36	32				64.1	64.1	58	36.4	40		
N2HBI6340			40	36				71.3	71.3	65	40.4	41		

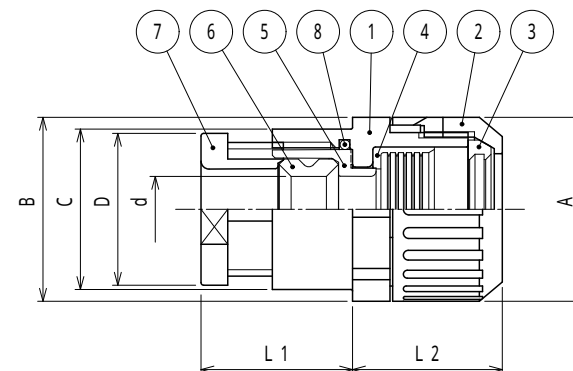

マークの付いている品番については2022年12月20日をもって販売終了となりました。

注1. サンフレキROBO用の、ケーブルグランド式絶縁ブッシングです。

2. 品番は次のとおりです。

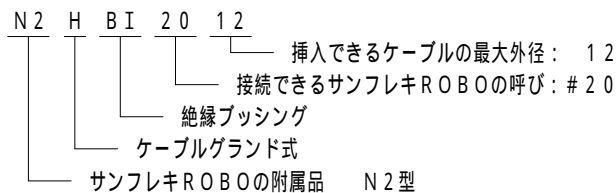

3. 色調は黒色です。

4. 本製品には、石綿を使用しておりません。

5. 本製品は、RoHS対応商品です。

8	Oリング	1	NBR	
7	締付グランド	1	PA	
6	グランドパッキン(2)	1	NBR	
5	ワッシャ	1	PA	
4	エンドパッキン	1	NBR	
3	グランドパッキン(1)	1	PA	
2	袋ナット	1	PA	
1	本体	1	PA	
No.	部品名	個数	材質	処理・摘要
	株式会社 三桂製作所 技術部 SANKEI	品名	サンフレキROBOの附属品 N2型 ケーブルグランド式 絶縁ブッシング	三角法承認 吉元 訂正回数 審査 三宅 2 設計 三宅
日付	2022.12.20	型式	N2HBI	図番 4SFS3235