


納入仕様書 / 完成図

単位 mm


| 品番 | 接続できる サンフレキROBO | 挿入できる ケーブル外径 | | 袋ナット A | 本体(1)のフランジ | | 本体(2)のフランジ | | D | d | L1 | 袋ナット 締付後 L2 | L3 | ロックアウト接続ねじ | | 重量 (g) |
|-------------|--------------------|-----------------|----|-----------|------------|------|------------|------|----|------|----|-------------------|-----|-----------------|---------|-----------|
| | | 最大 | 最小 | | 対角距離 B | 二面巾 | 対角距離 C | 二面巾 | | | | | | IEC 60423 S1 | 呼び | |
| ▲ N2HBM1207 | 12 | 7 | 4 | 25.5 | 27.2 | 24 | 29.9 | 28.4 | 29 | 8.1 | 10 | 58 | 3.6 | 19.9 | M20 1.5 | |
| ▲ N2HBM1608 | | 8 | 4 | | 27.2 | 24 | 29.9 | 28.4 | | | | | | | | |
| ▲ N2HBM1611 | 16 | 11 | 8 | 29.9 | 28.2 | 26 | 29.9 | 28.4 | 29 | 11.4 | 10 | 58 | 3.6 | 19.9 | M20 1.5 | |
| ▲ N2HBM2008 | | 8 | 4 | | 27.2 | 24 | 34.4 | 32.8 | | | | | | | | |
| ▲ N2HBM2012 | 20 | 12 | 8 | 34.4 | 28.2 | 26 | 29.9 | 28.4 | 29 | 12.3 | 10 | 59 | 3.6 | 19.9 | M20 1.5 | |
| ▲ N2HBM2014 | | 14 | 12 | | 35.3 | 32 | 40.8 | 39.2 | | | | | | | | |
| ▲ N2HBM2508 | NS | 8 | 4 | 40.8 | 33.0 | 30 | 29.9 | 28.4 | 36 | 8.3 | 10 | 63 | 3.6 | 24.9 | M25 1.5 | |
| ▲ N2HBM2512 | | NP | 12 | | 8 | 33.0 | 30 | 34.4 | | | | | | | | |
| ▲ N2HBM2516 | NF | 16 | 12 | 40.8 | 35.3 | 32 | 40.8 | 39.2 | 36 | 16.3 | 10 | 64 | 3.6 | 24.9 | M25 1.5 | |
| ▲ N2HBM2519 | | NFX | 19 | | 16 | 42.0 | 38 | 40.8 | | | | | | | | |
| ▲ N2HBM3216 | 32 | 16 | 12 | 48.3 | 41.5 | 38 | 29.9 | 28.4 | 44 | 16.3 | 12 | 65 | 4.5 | 31.9 | M32 1.5 | |
| ▲ N2HBM3220 | | 20 | 16 | | 41.5 | 38 | 29.9 | 28.4 | | | | | | | | |
| ▲ N2HBM3224 | 40 | 24 | 20 | 57.3 | 48.0 | 44 | 29.9 | 28.4 | 53 | 20.4 | 12 | 69 | 4.5 | 39.9 | M40 1.5 | |
| ▲ N2HBM4020 | | 20 | 16 | | 50.1 | 46 | 29.9 | 28.4 | | | | | | | | |
| ▲ N2HBM4024 | 40 | 24 | 20 | 57.3 | 29.9 | 28.4 | 29.9 | 28.4 | 53 | 24.4 | 12 | 73 | 4.5 | 39.9 | M40 1.5 | |
| ▲ N2HBM4028 | | 28 | 24 | | 53.5 | 50 | 40.8 | 39.2 | | | | | | | | |
| ▲ N2HBM4032 | 50 | 32 | 28 | 67.7 | 58.9 | 54 | 29.9 | 28.4 | 65 | 32.4 | 14 | 77 | 5.0 | 49.9 | M50 1.5 | |
| ▲ N2HBM5032 | | 32 | 28 | | 60.1 | 55 | 29.9 | 28.4 | | | | | | | | |
| ▲ N2HBM5036 | 63 | 36 | 32 | 80.9 | 29.9 | 28.4 | 29.9 | 28.4 | 79 | 36.4 | 14 | 80 | 3.6 | 62.9 | M63 1.5 | |
| ▲ N2HBM6340 | | 40 | 36 | | 73.1 | 67 | 29.9 | 28.4 | | | | | | | | |

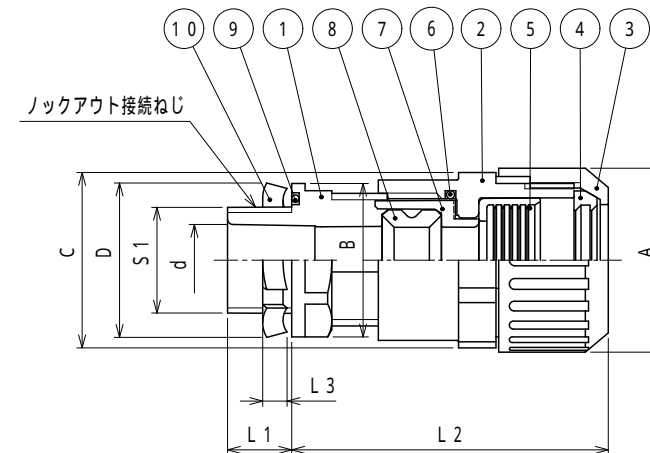

マークの付いている品番については2022年12月20日をもって販売終了となりました。

注1. サンフレキROBOをボックス類のロックアウトに接続する為の
ストレート形メートル細目ねじ付きケーブルグランド式コネクタです。

2. 品番は、次のとおりです。

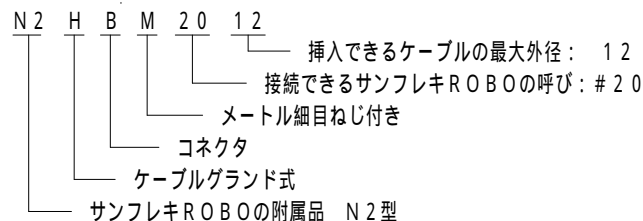

3. 色調は黒色です。

4. 本製品には、石綿を使用しておりません。

5. 本製品は、RoHS対応商品です。

| No. | 部品名 | 個数 | 材質 | 処理・摘要 |
|-----|-----------------------------|----|--|-----------------------------------|
| 10 | ロックナット | 1 | S P H C | 電気亜鉛めっき |
| 9 | Oリング (2) | 1 | N B R | |
| 8 | グランドパッキン (2) | 1 | N B R | |
| 7 | ワッシャ | 1 | P A | |
| 6 | Oリング (1) | 1 | N B R | |
| 5 | エンドパッキン | 1 | N B R | |
| 4 | グランドパッキン (1) | 1 | P A | |
| 3 | 袋ナット | 1 | P A | |
| 2 | 本体 (2) | 1 | P A | |
| 1 | 本体 (1) | 1 | P A | |
| No. | 部品名 | 個数 | 材質 | 処理・摘要 |
| | 株式会社 三桂製作所 技術部 SANKEI | 品名 | サンフレキROBOの附属品 N2型 ロックアウト接続用メートル細目ねじ付き ケーブルグランド式コネクタ | 三角法承認 吉元 訂正回数 審査 三宅 2 設計 三宅 |
| 日付 | 2022.12.20 | 型式 | N2HBM | 図番 4SFS3103 |