


納入仕様書 / 完成図

単位：mm


品番		接続できる サンフレキROBO	挿入できる ケーブル 最大外径	A	本体フランジ		D	d	L1	L2 (締付後)	L3	ロックアウト接続ねじ JIS B 0202		重量 (g)	
標準品 (黒色)	ライトグレー色品				対角距離 B	平取巾						S1	呼び		
N2RBG12	N2RBG12LG	NS	12	7	25.5	34.4	32.8	29	8.1	16	41	3.8	20.9	G 1/2	29
N2RBG16	N2RBG16LG		16	10	29.9	34.4	32.8	29	11.4	16	41	3.8	20.9	G 1/2	30
N2RBG20	N2RBG20LG	NF	20	14	34.4	34.4	32.8	29	14.5	16	42	3.8	20.9	G 1/2	32
N2RBG25	N2RBG25LG		25	19	40.8	40.8	39.2	36	19.6	16	46	3.8	26.4	G 3/4	48
N2RBG32	N2RBG32LG	NFX	32	25	48.3	48.3	46.0	44	25.7	16	46	4.5	33.2	G 1	66
N2RBG40	N2RBG40LG		40	33	57.3	57.3	55.0	53	33.7	16	51	4.5	41.9	G 1-1/4	93
N2RBG50	N2RBG50LG		50	39	67.7	67.7	64.5	61	39.8	16	53	5.0	47.8	G 1-1/2	121
N2RBG63	N2RBG63LG		63	50	80.9	80.9	78.5	74	51.6	16	56	5.0	59.6	G 2	162

マークの付いている品番については2022年12月20日をもって販売終了となりました。

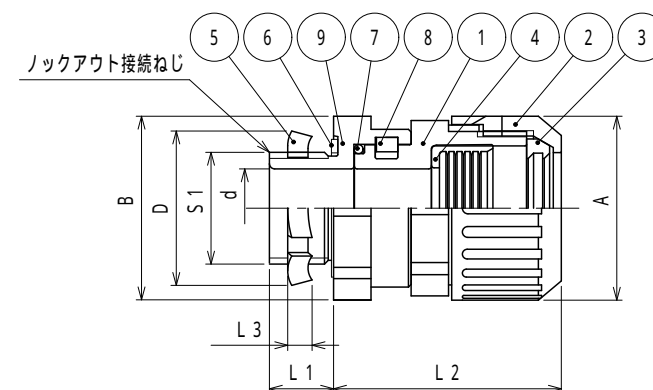

注1. サンフレキROBOをボックス類のロックアウトに接続し、接続方向を軸に回転できる機能を有したストレート形の管用平行ねじ付きのコネクタです。

2. 品番は、次のとおりです。

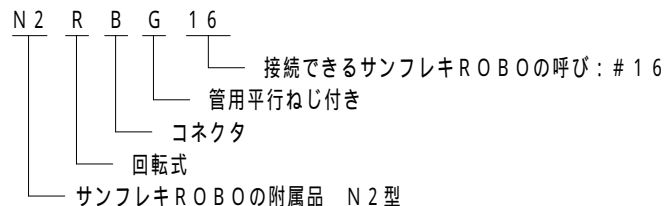

3. 本製品には、石綿を使用しておりません。

4. 本製品は、RoHS対応商品です。

9	アダプタ	1	PA	
8	ストップリング	1	PA	
7	Oリング	1	NBR	
6	シートパッキン	1	NBR	
5	ロックナット	1	SPHC	電気亜鉛めっき
4	エンドパッキン	1	NBR	
3	グランドパッキン	1	PA	
2	袋ナット	1	PA	
1	本体	1	PA	
No.	部品名	個数	材質	処理・摘要
株式会社 三桂製作所 技術部 SANKEI	品名 サンフレキROBOの附属品 N2型 ロックアウト接続用平行ねじ付き 回転式コネクタ			三角法承認 吉元
				訂正回数 審査 吉元
				4 設計 三宅
日付	2022.12.20	型式	N2RBG	図番 4SFS1776