



納入仕様書 / 完成図

単位：mm


品番	接続できる ケイフレックス	挿入できる ケーブル 最大外径	袋ナット		B	d	I	L1	L2	ロックアウト接続ねじ JIS B 0202		重量 (g/個)	本体フランジ 形状	袋ナット 形状	
			対角距離 A	二面巾						S1	呼び				
KBBGL16	LIB	16	13	31.9	30	32.0	15.0	14.3	12	18	20.9	G1/2	70	六角形	六角形
KBBGL22		22	18	38.3	36	38.3	20.0	19.3	12	19	26.4	G3/4	110	六角形	六角形
KBBGL28	LMB	28	24	48.9	46	45.2	26.7	24.9	16	20	33.2	G1	155	八角形	六角形
KBBGL36	(KIB)	36	34	57.0	-	56.5	36.0	34.5	16	24	41.9	G1-1/4	215	八角形	丸形
KBBGL42	(KMB)	42	37	63.5	-	63.0	40.5	38.2	18	28	47.8	G1-1/2	455	八角形	丸形
KBBGL54		54	49	76.3	-	73.0	54.0	49.5	18	31	59.6	G2	530	丸形	丸形

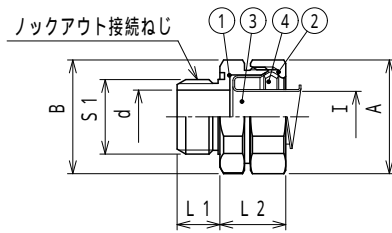


KBBGL16, KBBGL22

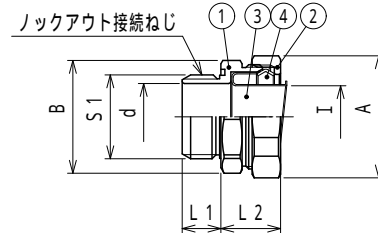

KBBGL28

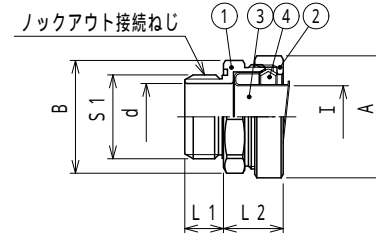


KBBGL36, KBBGL42

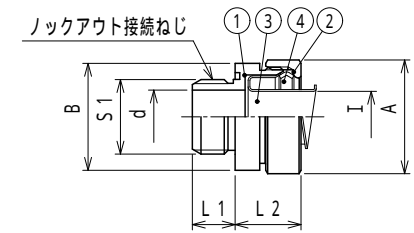

KBBGL54

品番は、次のとおりです。

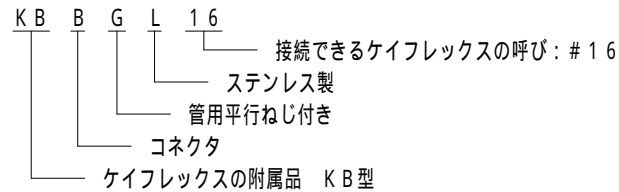

- 用途
 - コネクタ
- 特性
 - 非防水
 - RoHS対応
- 本製品には、石綿を使用しておりません。

4	C形リング	1	SUS304	
3	フェラル	1	SUS304	
2	袋ナット	1	SUS304	
1	本体	1	SUS304/SCS13	#16~42はSCS13
No.	部品名	個数	材質	処理・摘要
株式会社 三桂製作所 技術部 SANKEI	品名	ステンレス製 ケイフレックスの附属品 KB型 ロックアウト接続用管用平行ねじ付き コネクタ		三角法承認 吉元
		訂正回数	審査	石田
		0	設計	石田
日付	2024.04.01	型式	KBBGL	図番 4SLS0964-2