



納入仕様書 / 完成図

単位：mm


品番	接続できるケイフレックス	挿入できるケーブル最大外径	袋ナット		B	d	I	L1	締付後L2	ロックアウト接続ねじ IEC 60423		重量 (g)	本体フランジ形状	袋ナット形状
			対角距離 A	二面巾						S1	呼び			
KMBML22	22	18	38.3	36.0	38.3	20.0	19.3	12.0	24	24.9	M25 1.5	110	六角形	六角形
KMBML28	L I C	24	47.8	45.0	45.2	26.7	24.9	16.0	26	31.9	M32 1.5	160	八角形	八角形
KMBML36	L I H	34	58.8	55.2	56.5	36.0	34.5	16.0	29	39.9	M40 1.5	225	八角形	八角形
KMBML42		37	67.0	62.5	60.5	43.1	38.2	18.0	32	49.9	M50 1.5	470	丸形	八角形
KMBML54		49	76.0	-	73.0	59.0	49.5	18.0	35	62.9	M63 1.5	550	丸形	丸形

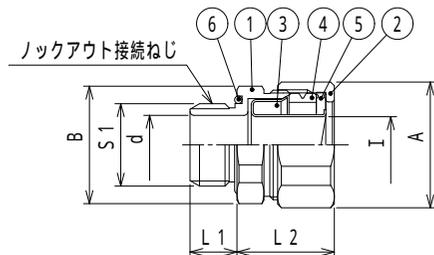


KMBML16, KMBML22

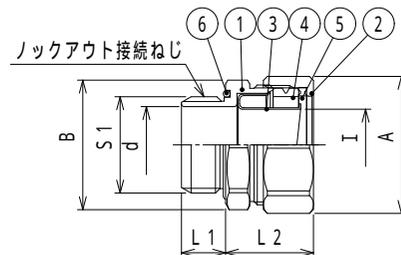

KMBML28, KMBML36

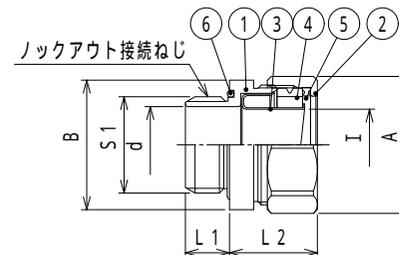

KMBML42

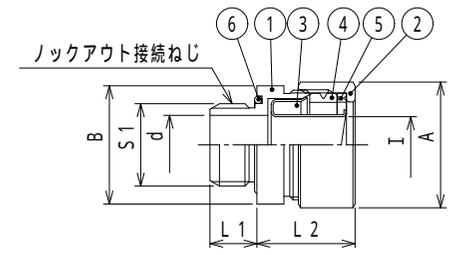

KMBML54

品番は、次のとおりです。

K M B M L 3 6

- 接続できるケイフレックスの呼び：# 3 6
- ステンレス製
- メートル細目ねじ付き
- コネクタ
- ケイフレックス KM型附属品

1. 用途

- ・コネクタ

2. 特性

- ・IPコード：IP67
- ・RoHS対応

3. 本製品には、石綿を使用しておりません。

6	Oリング	1	NBR	
5	ワッシャ	1	PA	
4	グランドパッキン	1	NBR	
3	フェラル	1	SUS304	
2	袋ナット	1	SUS304/SCS13	#16~42はSCS13
1	本体	1	SUS304/SCS13	#16~36はSCS13

No.	部品名	個数	材質	処理・摘要
株式会社 三桂製作所 技術部 SANKEI	品名 ステンレス製 ケイフレックスの附属品 KM型 ロックアウト接続用メートル細目ねじ付き コネクタ			三角法承認 吉元
				訂正回数 審査 石田
				3 設計 石田
日付	2024.04.01	型式	KMBML	図番 4SLS1726-1