



納入仕様書 / 完成図

単位: mm

品番	接続できる ケイフレックス	挿入できる ケーブル 外径		袋ナット		本体フランジ		L1	L2	接続できるねじ		重量 (g)	本体 形状	袋ナット 形状	
		最大	最小	対角距離 φA	二面巾	対角距離 φB	二面巾			φS1	呼び				
※KXBGL4230	LIC	42	30	28	63.5	—	63.0	—	24	72	47.8	G1-1/2	910	丸型	丸型
KXBGL4228			28	26											
※KXBGL5436	LIH	54	36	34	76.3	—	76.3	—	24	77	59.6	G2	1400	丸型	丸型
KXBGL5434			34	32											
KXBGL5432			32	30											

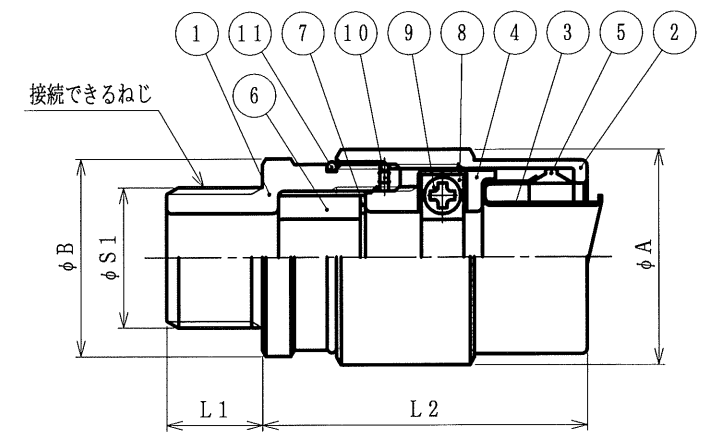

品番は、次のとおりです。

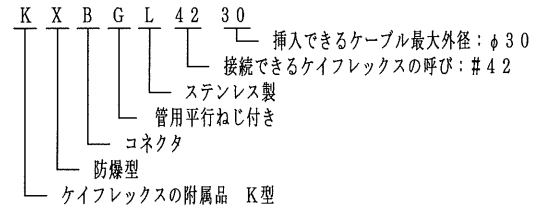

- 用途
 - コネクタ
- 特性
 - RoHS対応
 - 耐圧防爆構造 d2G4
- 本製品には、石綿を使用しておりません。

注: ※印は標準品で、その他は特注品です。

11	Oリング	1	NBR	
10	六角穴付き止めねじ	1	SUS	M3 (くぼみ先)
9	十字穴付きなべ小ねじ	2	SUS	M4
8	クランプ	1	SPCC	電気亜鉛めっき
7	ワッシャ	1	SPCC	電気亜鉛めっき
6	グランドパッキン (2)	1	CR	
5	グランドパッキン (1)	1	PA	
4	締付けグランド	1	ZDC2	電気亜鉛めっき
3	フェラル	1	SUS304	
2	袋ナット	1	SUS304	
1	本体	1	SUS304	

No.	部品名	個数	材質	処理・摘要
株式会社 三桂製作所 技術部 SANKEI		品名	ステンレス製 ケイフレックスの附属品 K型 管用平行ねじ接続用 防爆型コネクタ	三角法承認 吉元 訂正回数 審査 吉元 5 設計 石田
日付	2018.09.06	型式	KXBGL	図番 4SPS0600