


納入仕様書 / 完成図


単位：mm

品番	接続できる サンパイプ	挿入できる ケーブル 最大外径	B	d	L1	L2	L3	接続ねじ		重量 (g/個)	止めねじ 本数
								JIS B 0202			
								S1	呼び		
LE2BG20	20	14	25.0	15.0	12.0	24.0	21.5	20.9	G1/2	46	1
LE2BG2022	20	14	32.0	16.0	12.0	24.0	21.5	26.4	G3/4	121	1
LE2BG25	25	18	30.0	20.0	12.0	24.0	21.5	26.4	G3/4	60	1
LE2BG32	32	23	38.0	26.0	16.0	28.0	24.5	33.2	G1	104	2
LE2BG40	40	30	45.0	33.0	16.0	32.0	28.0	41.9	G1-1/4	142	2
LE2BG43	43	31	48.6	34.4	16.0	32.0	28.0	41.9	G1-1/4	165	2
LE2BG50	50	35	55.0	39.0	18.0	36.0	33.0	47.8	G1-1/2	190	2
LE2BG63	63	47	68.0	52.0	18.0	42.5	40.0	59.6	G2	253	2
LE2BG70	70	60	82.6	66.6	18.0	44.0	40.0	75.1	G2-1/2	370	2
LE2BG82	82	71	95.0	79.0	20.0	53.6	48.8	87.8	G3	505	2
LE2BG104	104	95	122.5	105.3	23.0	54.5	50.0	113.0	G4	802	2

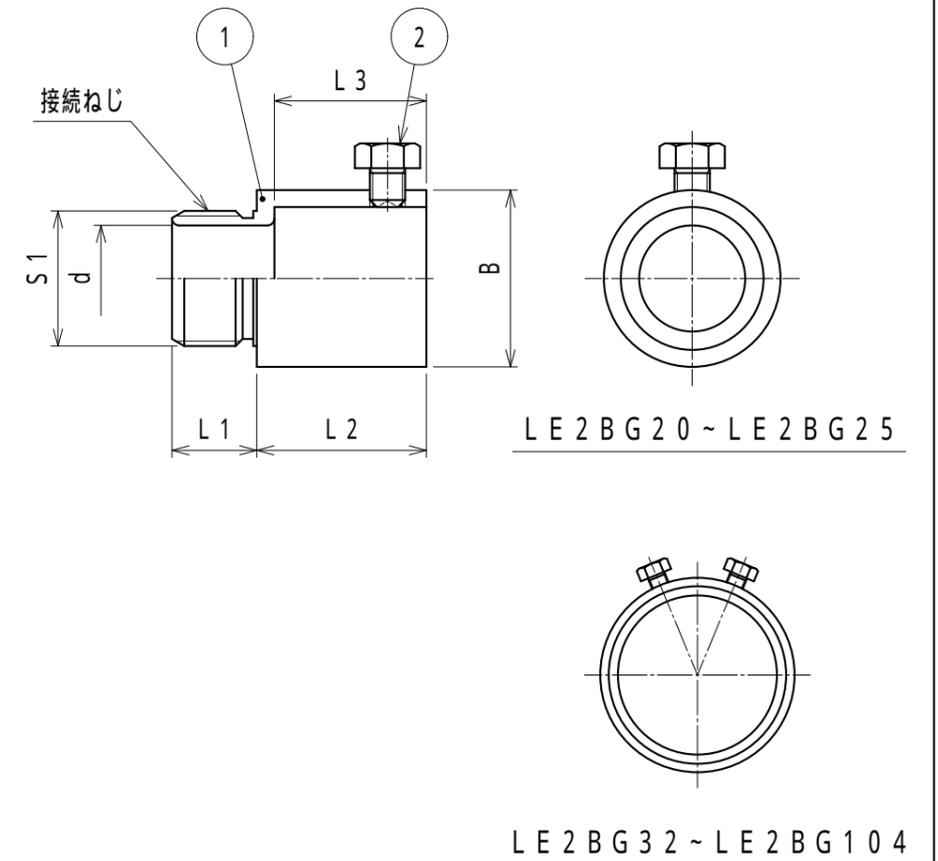

▲マークの付いている品番については、LN40、LE40の在庫がなくなり次第、販売を終了させていただきます。

品番は、次のとおりです。

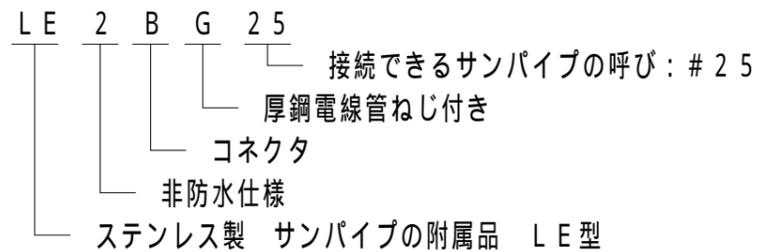

- 用途
  - ・ねじなしコネクタ
- 特性
  - ・非防水
  - ・RoHS対応
- 本製品には、石綿を使用しておりません。

2	六角ボルト(くぼみ先)	1(2)	SUS	M5
1	本体	1	SUS304	
No.	部品名	個数	材質	処理・摘要
株式会社 三桂製作所 技術部 SANKEI	品名	ステンレス製 サンパイプの附属品 ねじなしサンパイプ接続用 コネクタ		三角法承認 訂正回数 4 設計 石田
日付	2023.09.26	型式	LE2BG	図番 4SLS6961