


納入仕様書 / 完成図


単位：mm

品番	接続できる サンパイプ	D	L	止めねじ 本数	重量 (g/個)
LEC20	LE LN	20	52.8	2	95
LEC25		25	52.8	2	110
LEC32		32	62.8	4	200
LEC40		40	66.8	4	280
LEC43		43	66.8	4	325
LEC50		50	79.8	4	500
LEC63		63	95.8	4	700
LEC70		70	97.8	4	1080
LEC82		82	99.6	4	1255
LEC104		104	101.4	4	1600

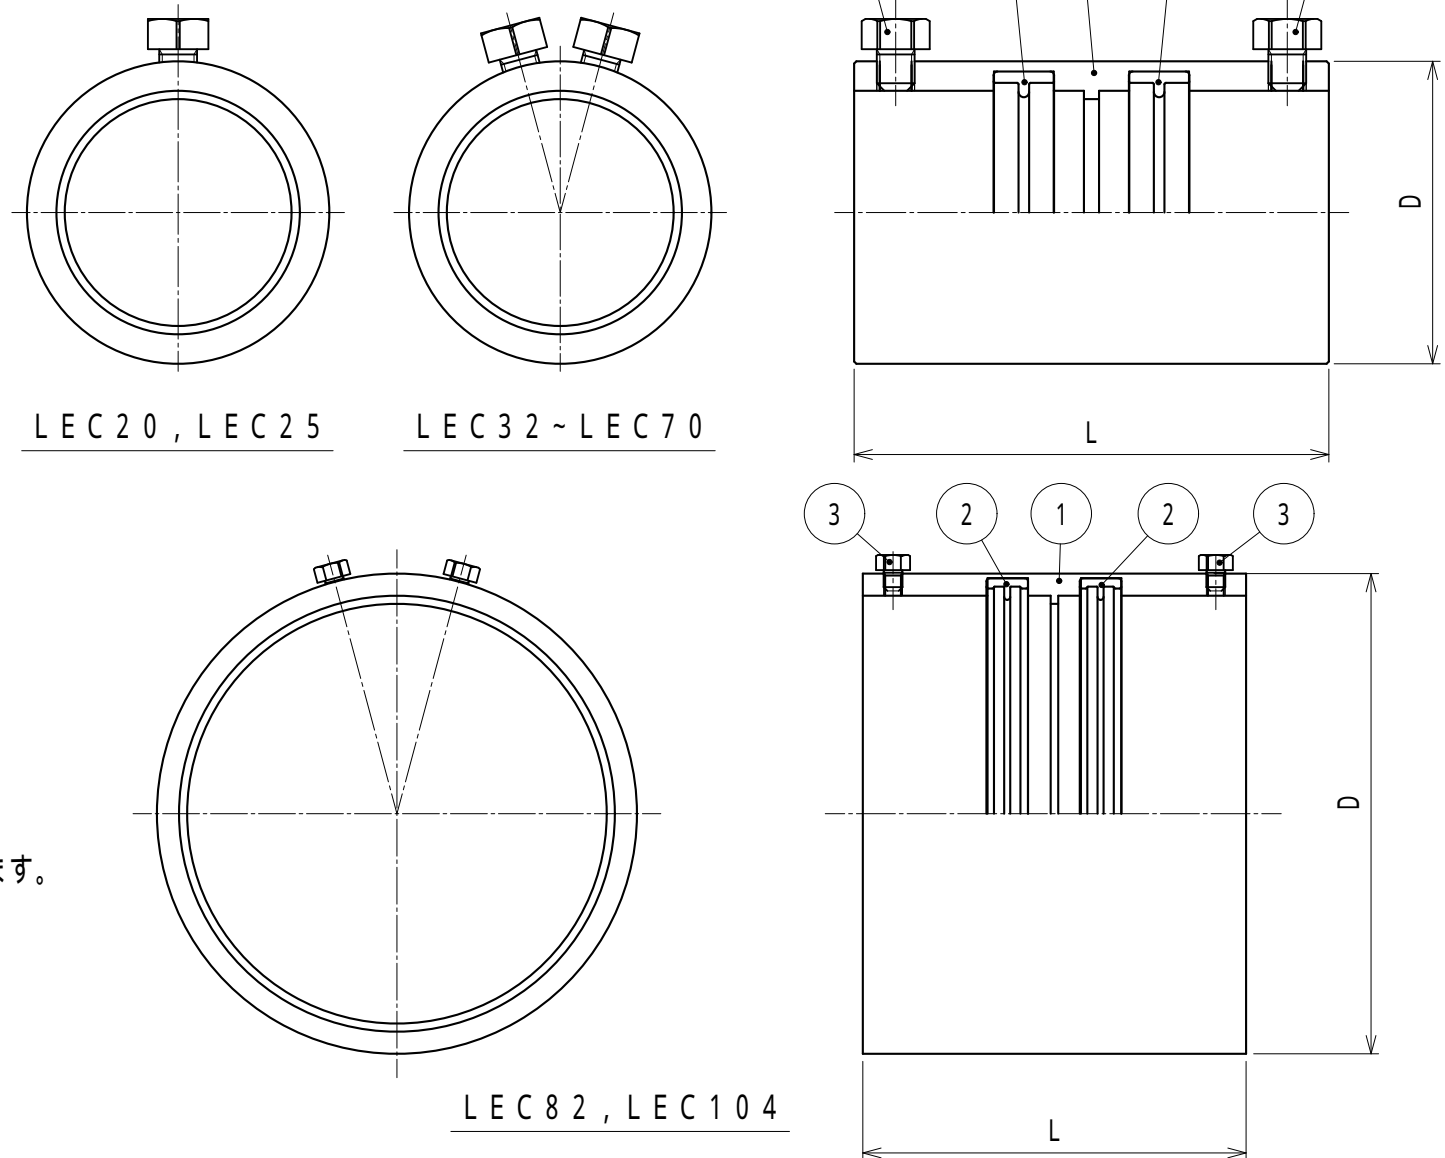

▲マークの付いている品番については、LE40、LN40の在庫がなくなり次第、販売を終了させていただきます。

品番は、次のとおりです。

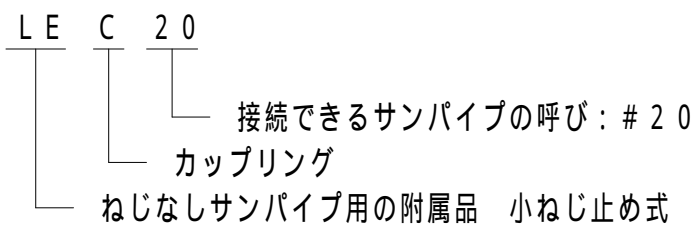

1. 用途
 - ・カップリング
2. 特性
 - ・IPコード：IP65
 - ・RoHS対応
3. 本製品には、石綿を使用しておりません。

3	六角ボルト(くぼみ先)	2(4)	SUSXM7	M5			
2	パイプパッキン	2	EPDM				
1	本体	1	SUS304				
No.	部品名	個数	材質	処理・摘要			
	株式会社 三桂製作所 技術部 SANKEI	品名	ステンレス製 サンパイプの附属品 ねじなしサンパイプ接続用 小ねじ止め式カップリング	三角法	承認	吉元	
				訂正回数	審査	吉元	
				3	設計	石田	
日付	2023.09.26	型式	LEC	図番	4SLS1173-1		