
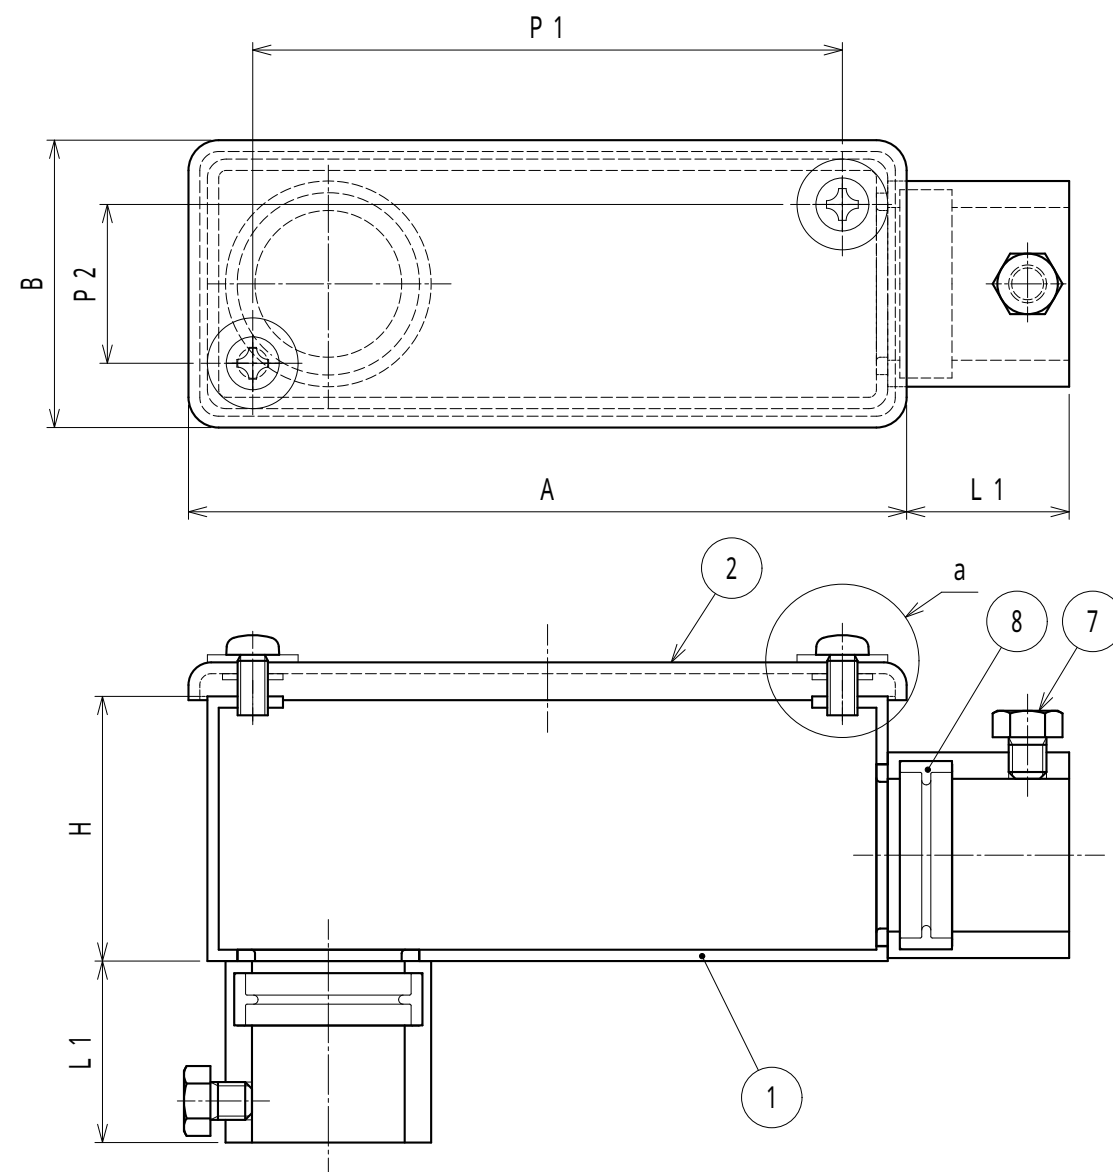


納入仕様書 / 完成図

単位：mm

品番	接続できる サンパイプ	A	B	H	P1	P2	L1	重量 (g/個)	
LECU 20	LE LN	20	90	33	35	78	21	24	260
LECU 25		25	95	40	42	83	28	24	315
LECU 32		32	110	45	47	96	31	28	435

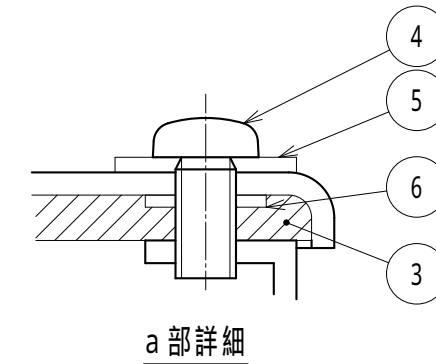

品番は、次の通りです。

LECU 20
 L 接続できるサンパイプの呼び：20
 E 鋼板製ユニバーサル
 C ねじなしサンパイプ用
 U ステンレス製

- 用途
 - ユニバーサル
- 特性
 - RoHS対応
 - IPコード：IP65
- 本製品には、石綿を使用しておりません。

8	パイプパッキン	2	EPDM	
7	くぼみ先六角ボルト	2	SUS	
6	ワッシャ	2	PA	蓋裏面用
5	ワッシャ	2	SUS304	
4	なべ小ねじ	2	SUS	M4 8
3	パッキン	1	EPDM	
2	カバー	1	SUS304	1.5t 2B
1	本体	1	SUS304	1.5t 2B

No.	部品名	個数	材質	処理・摘要
株式会社 三桂製作所 技術部 SANKEI		品名	ステンレス製 ねじなしサンパイプ用 ユニバーサル	三角法承認 吉元 訂正回数 審査 吉元 1 設計 石田
日付	2023.01.10	型式	LECU	図番 4SLS6877