
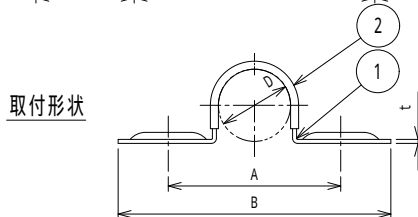




納入仕様書 / 完成図

単位: mm

品番	A	B	取付ける 管の外径 D	L	t	重量 (g)
LSAV 10	34	59	10	26	0.3	6.5
LSAV 13	37	62	13	33		7.3
LSAV 15	39	64	15	39		7.9
LSAV 16	40	65	16	41		8.1
LSAV 17	41	66	17	44		8.4
LSAV 19	43	68	19	49		9.0
LSAV 21	45	70	21	54		9.5
LSAV 23	47	72	23	59		10.0
LSAV 25	49	74	25	64		10.6
LSAV 27	51	76	27	69		11.1
LSAV 29	53	78	29	75		11.8
LSAV 30	54	79	30	77		11.9
LSAV 31	55	80	31	80		12.3
LSAV 32	56	81	32	82	12.4	
LSAV 34	58	83	34	87	13.0	
LSAV 35	59	84	35	90	13.3	
LSAV 36	60	85	36	93	13.6	
LSAV 39	63	88	39	100	14.4	
LSAV 40	64	89	40	103	14.7	
LSAV 42	66	91	42	108	15.2	
LSAV 43	67	92	43	110	15.5	
LSAV 44	68	93	44	113	15.7	
LSAV 45	69	94	45	115	16.0	
LSAV 47	71	96	47	121	16.6	
LSAV 48	72	97	48	123	16.8	
LSAV 51	75	100	51	131	17.7	
LSAV 52	76	101	52	134	18.0	
LSAV 56	80	105	56	144	19.0	
LSAV 57	81	106	57	146	19.3	
LSAV 58	82	107	58	149	19.6	
LSAV 60	84	109	60	154	20.1	
LSAV 62	86	111	62	159	20.6	
LSAV 63	87	112	63	162	21.0	
LSAV 70	100	130	70	180	36.0	
LSAV 71	101	131	71	182	36.6	
LSAV 75	105	135	75	193	38.3	
LSAV 76	106	136	76	195	38.6	
LSAV 80	110	140	80	206	40.4	
LSAV 83	113	143	83	213	41.6	
LSAV 85	115	145	85	218	42.6	
LSAV 88	118	148	88	226	43.9	
LSAV 91	121	151	91	234	45.2	
LSAV 100	130	160	100	257	49.1	
LSAV 105	135	165	105	270	51.3	
LSAV 107	137	167	107	275	52.3	
LSAV 110	140	170	110	283	53.4	
LSAV 139	169	199	139	357	65.9	

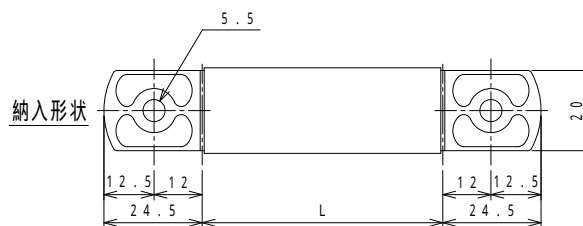

LSAV10 ~ LSAV63

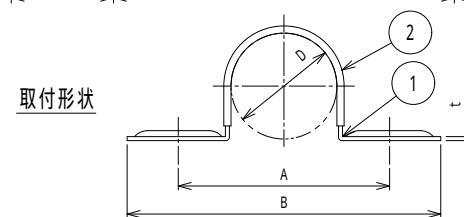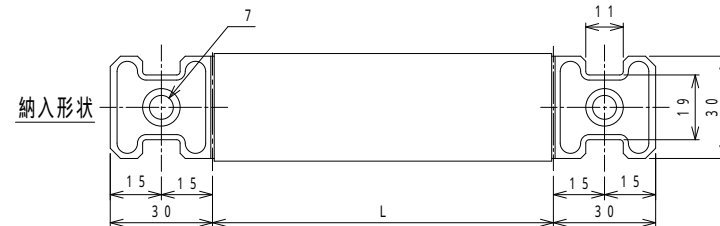

LSAV70 ~ LSAV139

品番は、次の通りです。

LSAV 25

- L: サドル
- S: ステンレス製
- A: 万能型
- V: ビニル被覆付き
- 25: 呼び

1. 用途
 - ・万能サドル
2. 特性
 - ・RoHS対応
3. 使用温度範囲
 - ・-20 ~ 90
4. 本製品には、石綿を使用しておりません。

2	カバー	1	PVC	
1	ステンレスサドル	1	SUS304	
No.	部品名	個数	材質	処理・摘要
株式会社 三桂製作所 技術部 SANKEI	品名	ステンレス製 ビニル被覆付き 万能サドル		三角法承認 福本
				訂正回数 審査 石田
				1 設計 石田
日付	2024.07.19	型式	LSAV	図番 4SLS9900