


納入仕様書 / 完成図


単位：mm

品番	取付けできるサンパイプ	H	h1	h2	取付け穴 K	L1	L2	P	W	重量 (g/個)
L SHW 20	20	50	25	70	5.5	54	74	50	24	255
L SHW 25	25		29	74		63				259
L SHW 32	32		35	80		68				295
L SHW 40	40		45	90		83				301
L SHW 43	43		47	92		86				306
L SHW 50	50		53	98		93				327

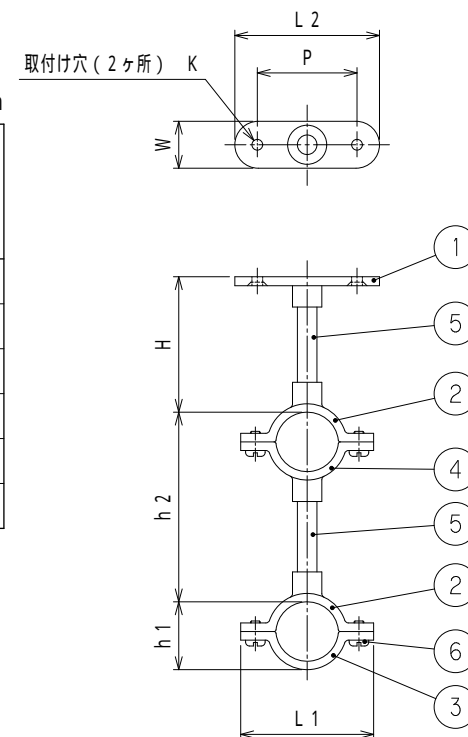

▲マークの付いている品番については、LT40、LN40、LE40の在庫がなくなり次第、販売を終了させていただきます。

品番は、次の通りです。

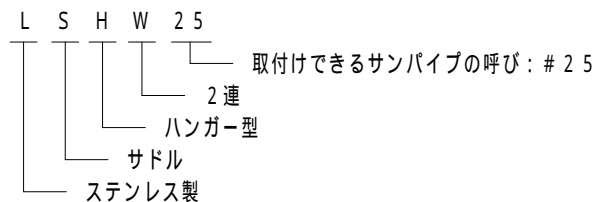

- 用途
  - ・ 2連ハンガーサドル
- 特性
  - ・ RoHS対応
- 本製品には、石綿を使用しておりません。

6	十字穴付きなべ小ねじ	4	SUS	M5 12
5	ロッド	2	SUS304	
4	リング(3)	1	SCS13	
3	リング(2)	1	SCS13	
2	リング(1)	2	SCS13	
1	ベース	1	SCS13	
No.	部品名	個数	材質	処理・摘要
	株式会社 三桂製作所 技術部 SANKEI	品名	ステンレス製 標準型 2連ハンガーサドル	三角法承認 吉元 訂正回数 審査 石田 1 設計 石田
日付	2023.10.12	型式	L SHW	図番 4SLS0901